

# PROJEKT ZAGOSPODAROWANIA TERENU

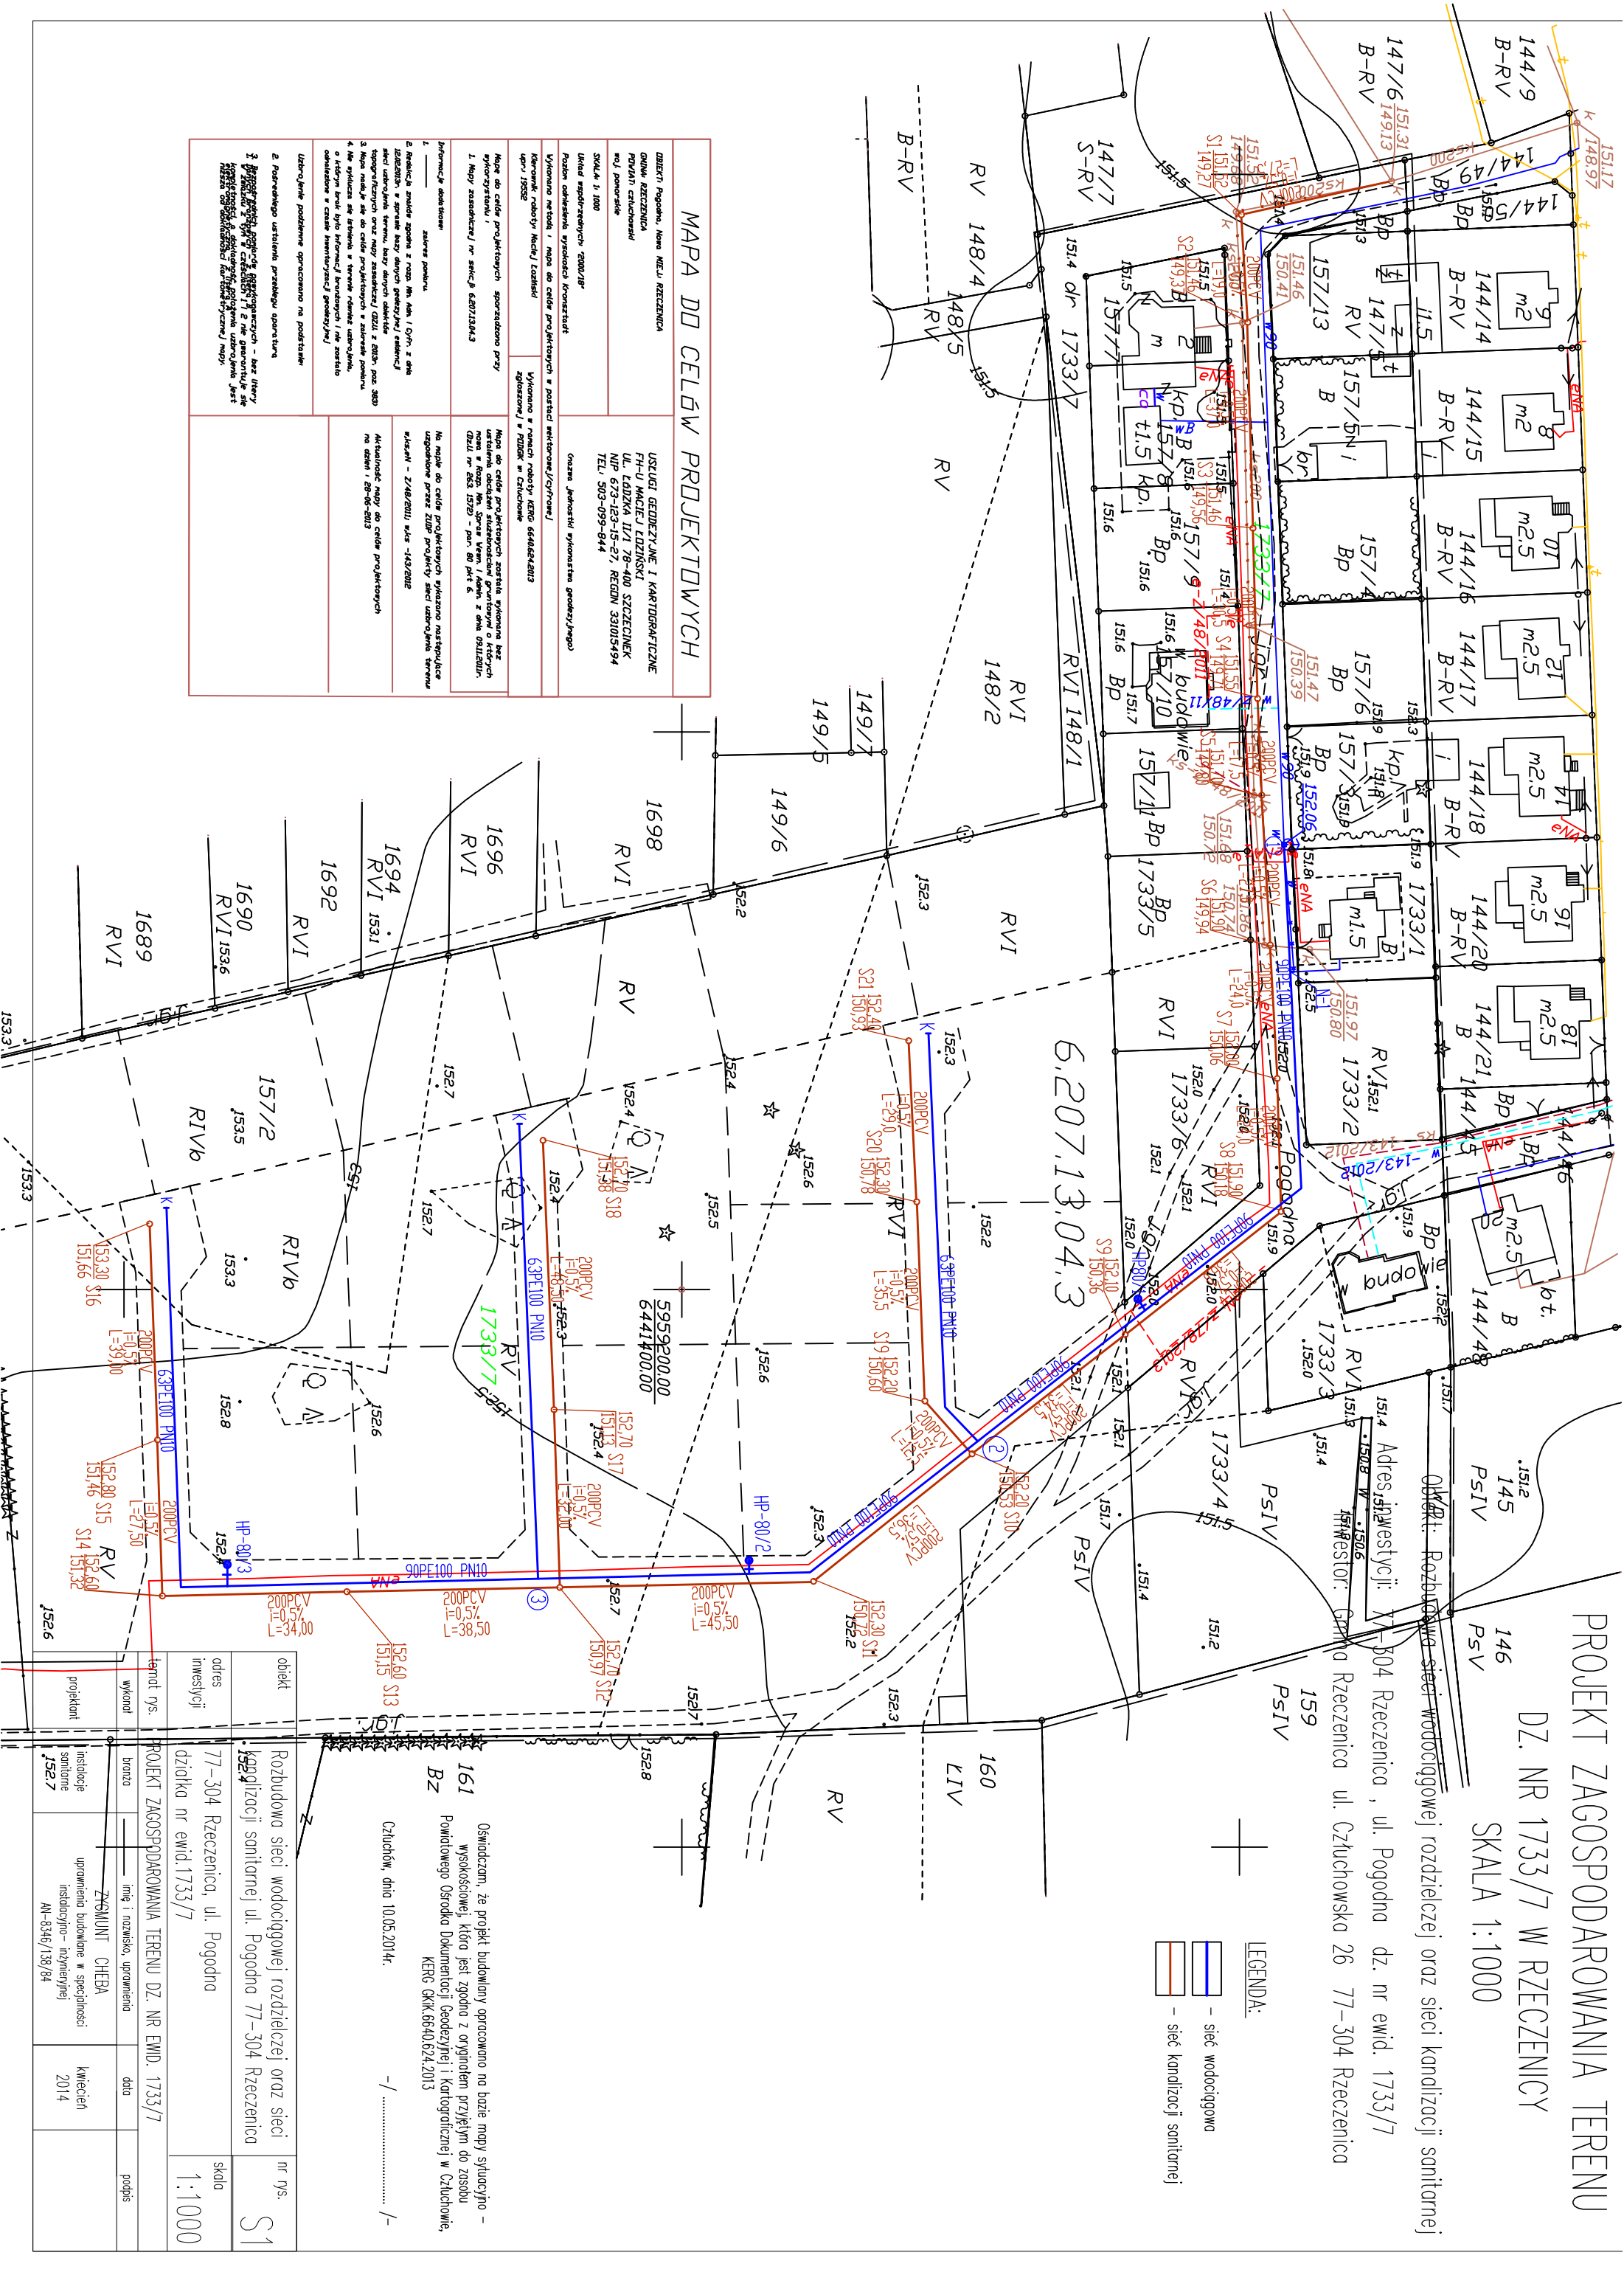
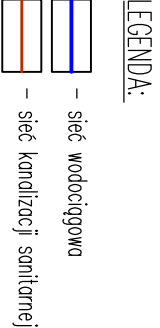
DZ. NR 1733/7 W RZECZENICY

SKALA 1:1000

~~Opis: Rozbudowa sieci wodociągowej rozdzielczej oraz sieci kanalizacji sanitarnej~~

Adres inwestycji: ~~X7~~-504 Rzeszenica, ul. Pogodna dz. nr ewid. 1733/7

~~45182000~~ ~~Investor: Gmina Rzeczenica~~ ul. Człuchowska 26 77-304 Rzeczenica

[illegible]

nr rys.	S1
skala	1:1000
adres inwestycji	77-304 Rzeczenica, ul. Pogodna działka nr ewid.1733/7
temat rys.	PROJEKT ZAGOSPODAROWANIA TERENU DZ. NR EWID. 1733/7
wykonał	benża
projektant	instytucje sanitarne 152.7
instytucje sanitarne	ZGMUNT CHEBA
uprawnienie budowlane w specyfności instalacyjno- inżynierijnej	kwiecień 2014
AN-8346/138/84	