

Województwo: pomorskie
Powiat: człuchowski
Jednostka ewidencyjna: 220307_2
Obręb ewidencyjny: 0007-Pieniężnica

Mapa sytuacyjno-wysokościowa
do celów projektowych
Skala 1:500

Gmina: Rzeczenica
Obręb: Pieniężnica
Działka: 387/1
arkusz mapy: 6.210.12.23.3.2
układ współrzędnych geodezyjnych: 2000/18
układ wysokościowy: Kransztadt 86


Mapa aktualna na dzień: 21.01.2016r.

Nr zlecenia: 376/2015 KERG; GKIK.6640.1446.2015

Granice nieruchomości działki nr 387/1
zostały przyjęte z Ewidencji Gruntów i Budynków.
Nie dokonano ustalenia przebiegu granic nieruchomości.
Mapa została wykonana bez ustalenia obciążeń
służebnościami gruntowymi.
Nie wyklucza się istnienia w terenie urządzeń podziemnych
dla których brak było informacji branżowych i nie zostały
odnotowane w czasie inwentaryzacji geodezyjnej.

GEOCENTR Spółka z o. o. w Człuchowie

Wykonawca:

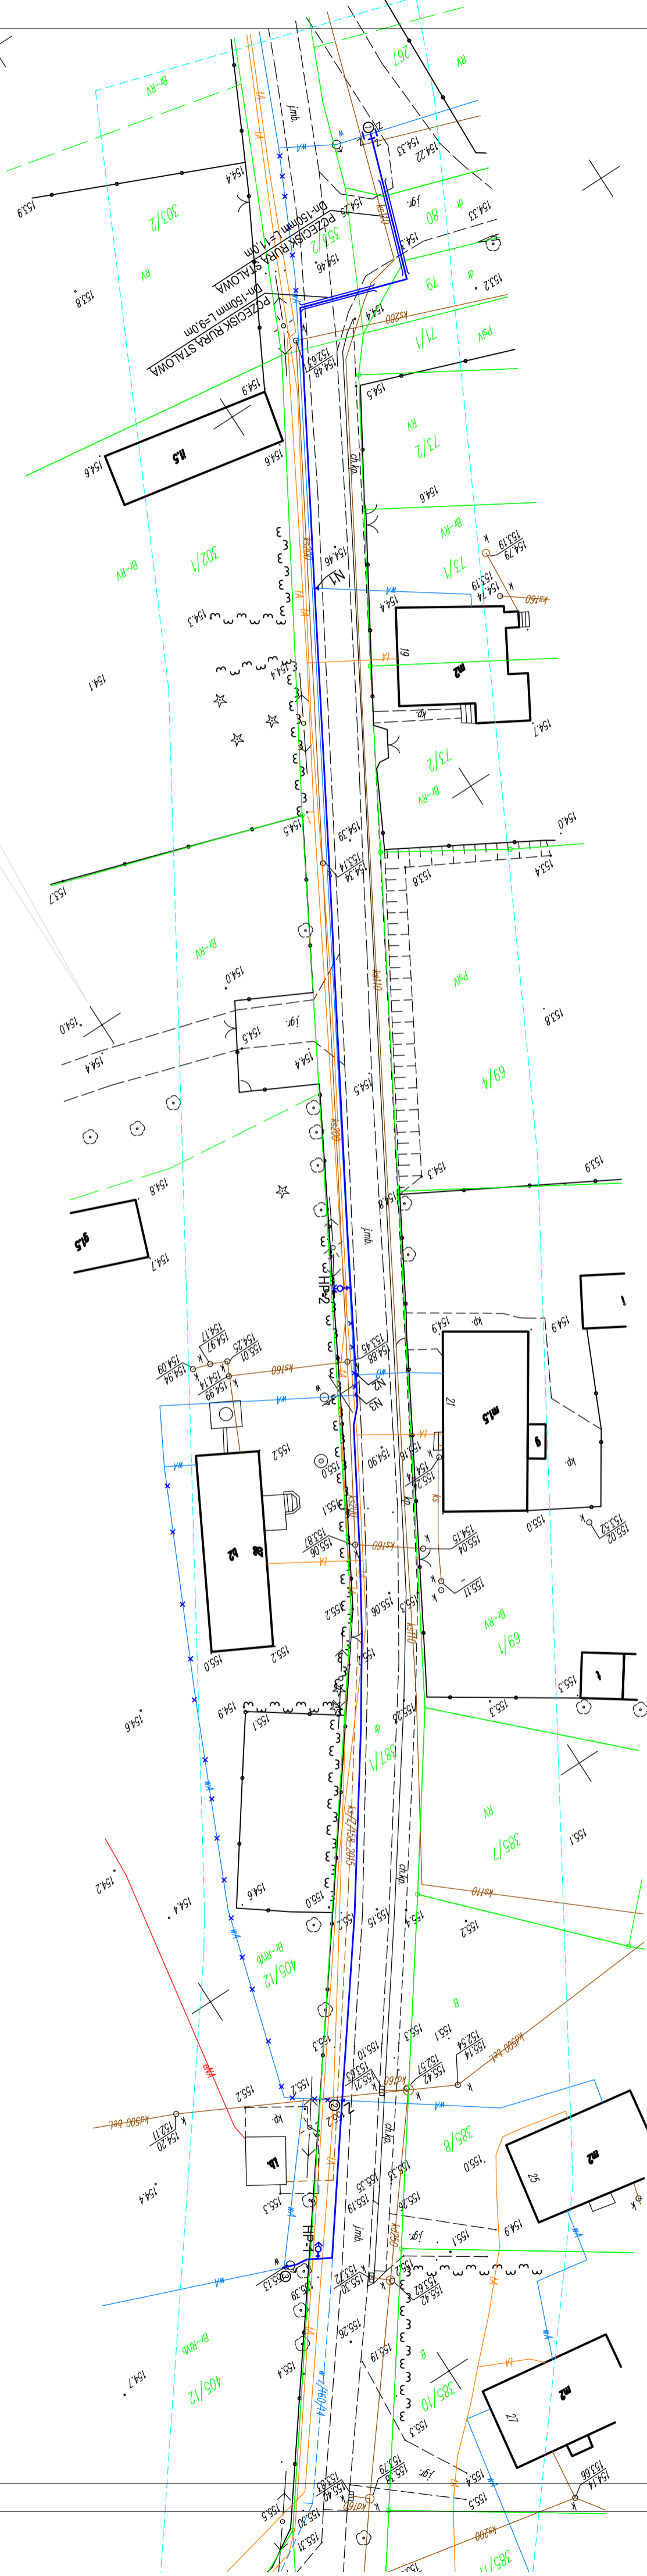

LEGENDA:
— proj. przebudowa sieci wodociągowej

PROJEKT ZAGOSPODAROWANIA TERENU
DZIAŁKI NR EWD. 405/12, 387/1, 353/2, 267, 79, 80
M. PIENIEŻNICA GM. RZECZENICA
PRZEBUDOWA SIECI WODOCIĄGOWEJ RODZIELCZEJ

obiekt	inwestor	adres inwestycji	tytuł rys.	rys.	skala
PRZEBUDOWA SIECI WODOCIĄGOWEJ RODZIELCZEJ	ZAKŁAD GOSPODARSTWA KOMUNALNEGO SP. Z O.O. W RZECZENICY UL. CZŁUCHOWSKA 11 77-504 RZECZENICA	M. PIENIEŻNICA GM. RZECZENICA DZ. NR EWD. 405/12, 387/1, 353/2, 267, 79, 80	PROJEKT ZAGOSPODAROWANIA TERENU	1:500	1:500

projektant	autor	data	podpis
ZYGMUNT CHEBA uprawniona Substancja do projektowania w specjalności inżynier-geodezyjny M.1520/1818			