PROFIL PODŁUŻNY SIECI WODOCIĄGOWEJ

Skala 1:100/500

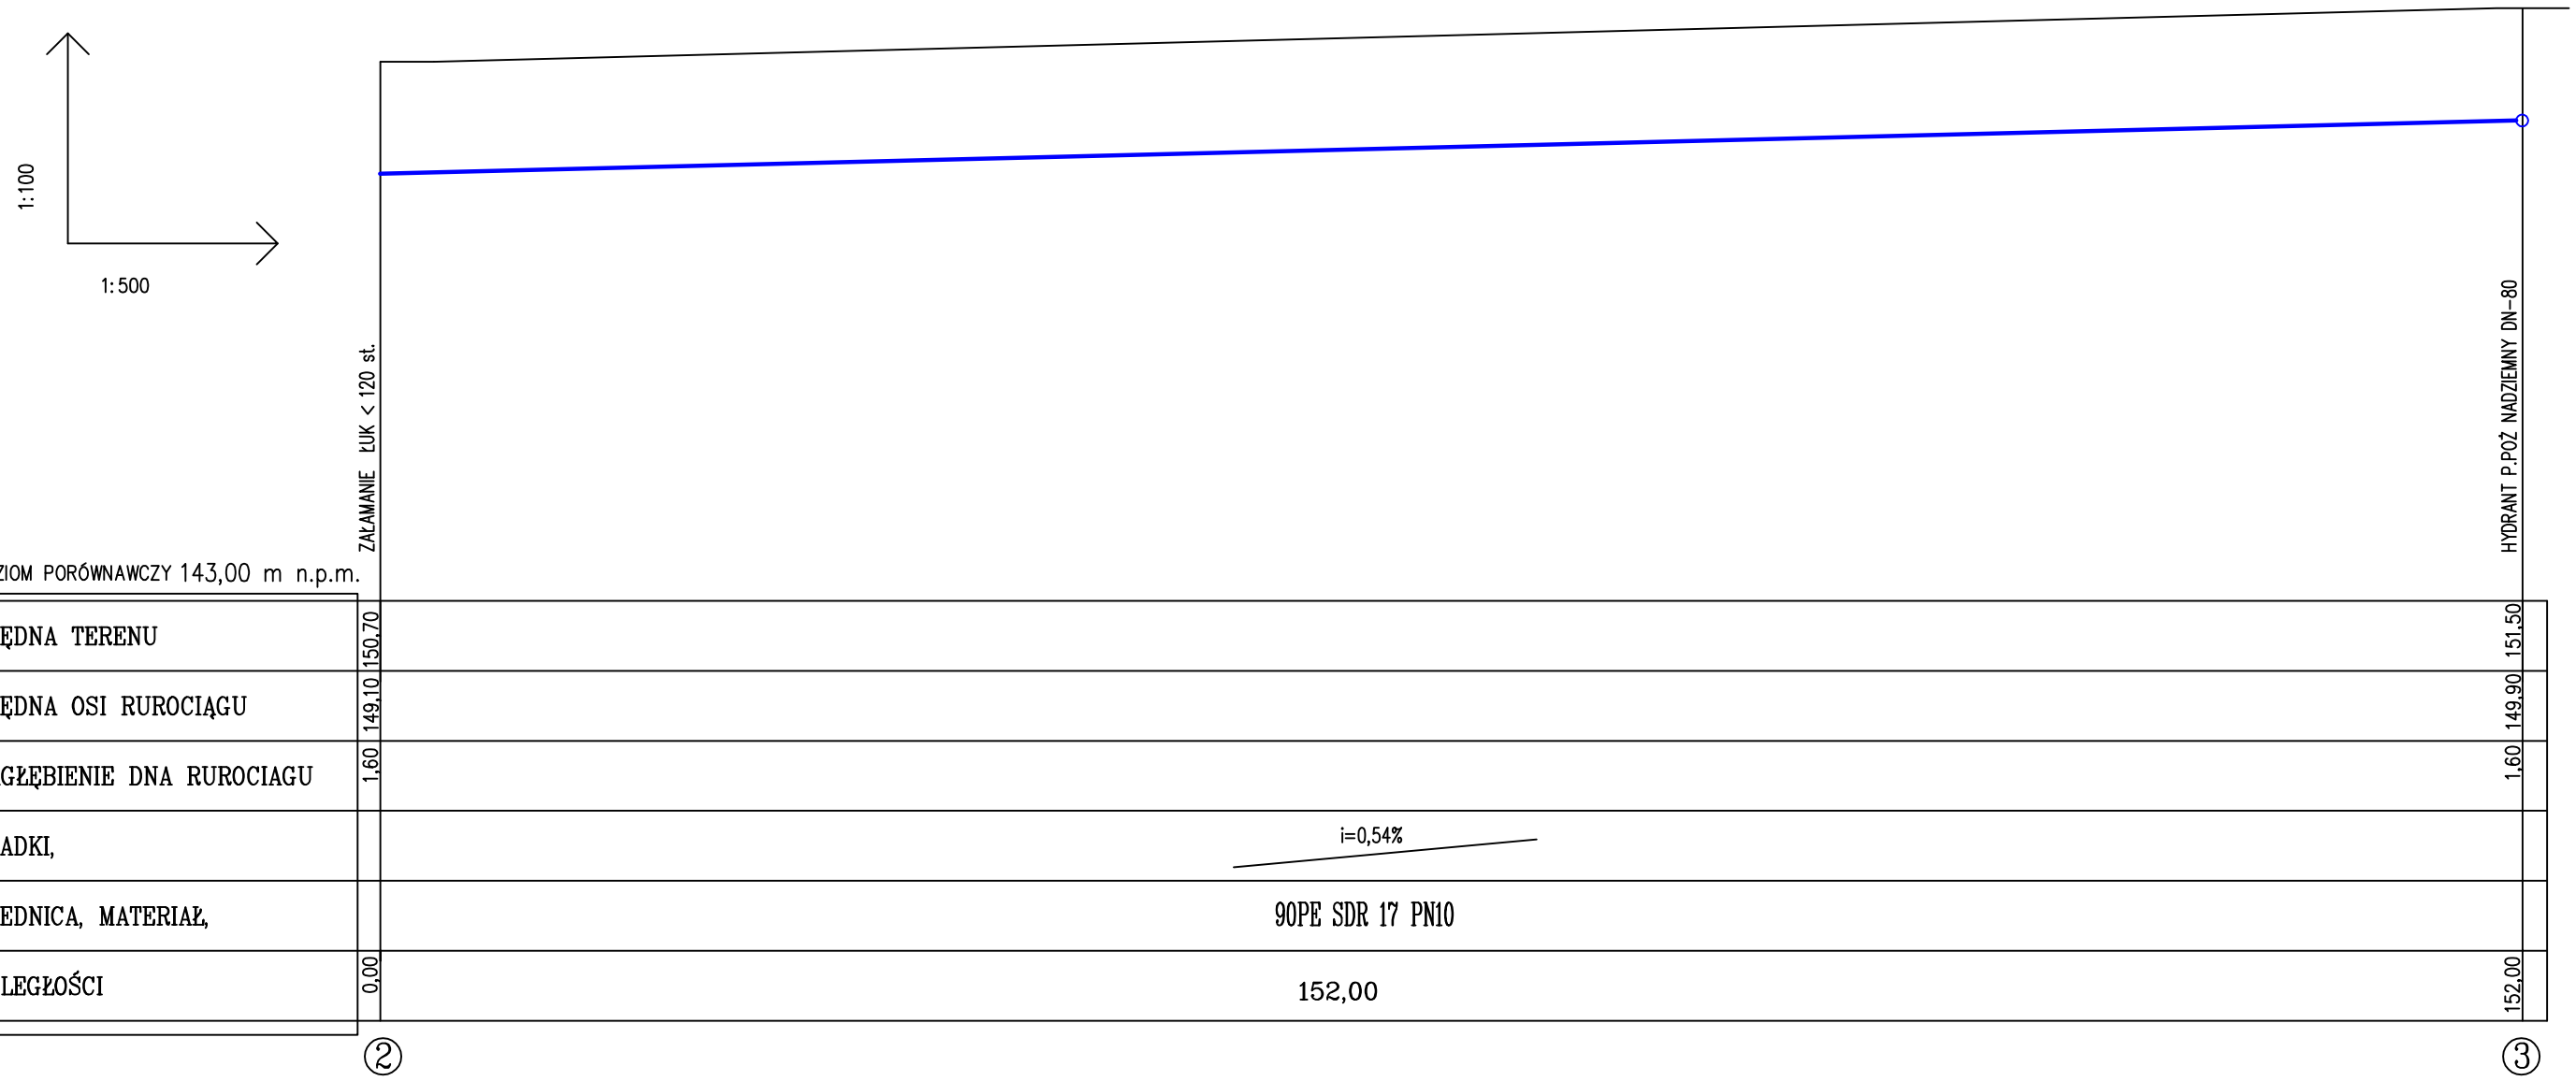

obiekt	SIEĆ WODOCIAGOWA ROZDZIELCZA Z PRZYŁACZAMI ul. Czarna 77-304 Rzeczenica			nr rys. 3
adres inwestycji	77-304 Rzeczenica, ul. Czarna działka nr ewid. 851 ; 852			skala 1:100/500
temat rys.	PROFIL PODŁUŻNY SIECI WODOCIĄGOWEJ			
wykonał	branża	imię i nazwisko, uprawnienia	data	podpis
projektant	instalacje sanitarne	ZYGMUNT CHEBA uprawnienia budowlane w specjalności instalacyjno- inżynieryjnej AN-8346/138/84	luty 2015	