

Województwo: pomorskie  
Powiat: człuchowski  
Jednostka ewidencyjna: 220307\_2 Rzeczenica  
Obręb ewidencyjny: 0006 Olszanowo

# Mapa sytuacyjno-wysokościowa do celów projektowych

Skala 1: 500

Gmina: Rzeczenica  
Obręb: Olszanowo  
Działka: 48/1

arkusz mapy: 6.206.13.201.1  
układ współrzędnych geodezyjnych: 2000/18  
układ wysokościowy: Kransztadt 86

Mapa aktualna na dzień: 07 maja 2014 r.


Nr zlecenia: 234/2014 KERG: GK/K.6640.1234.2014

Granice nieruchomości działki nr 6.206.13.201.1  
zostały przyjęte z Ewidencji Guntów i Budynków.  
Nie dokonano ustalenia przebiegu granic nieruchomości.  
Mapa została wykonana bez ustalenia obciążen  
służebnościami gruntowymi.

Nie wyklucza się istnienia w terenie urządzeń podziemnych  
dla których brak było informacji branżowych i nie zostały  
odnotowane w czasie inwenturyzacji geodezyjnej!

"GEOCENTR" Spółka z o. o. w Człuchowie

Wykonawca:

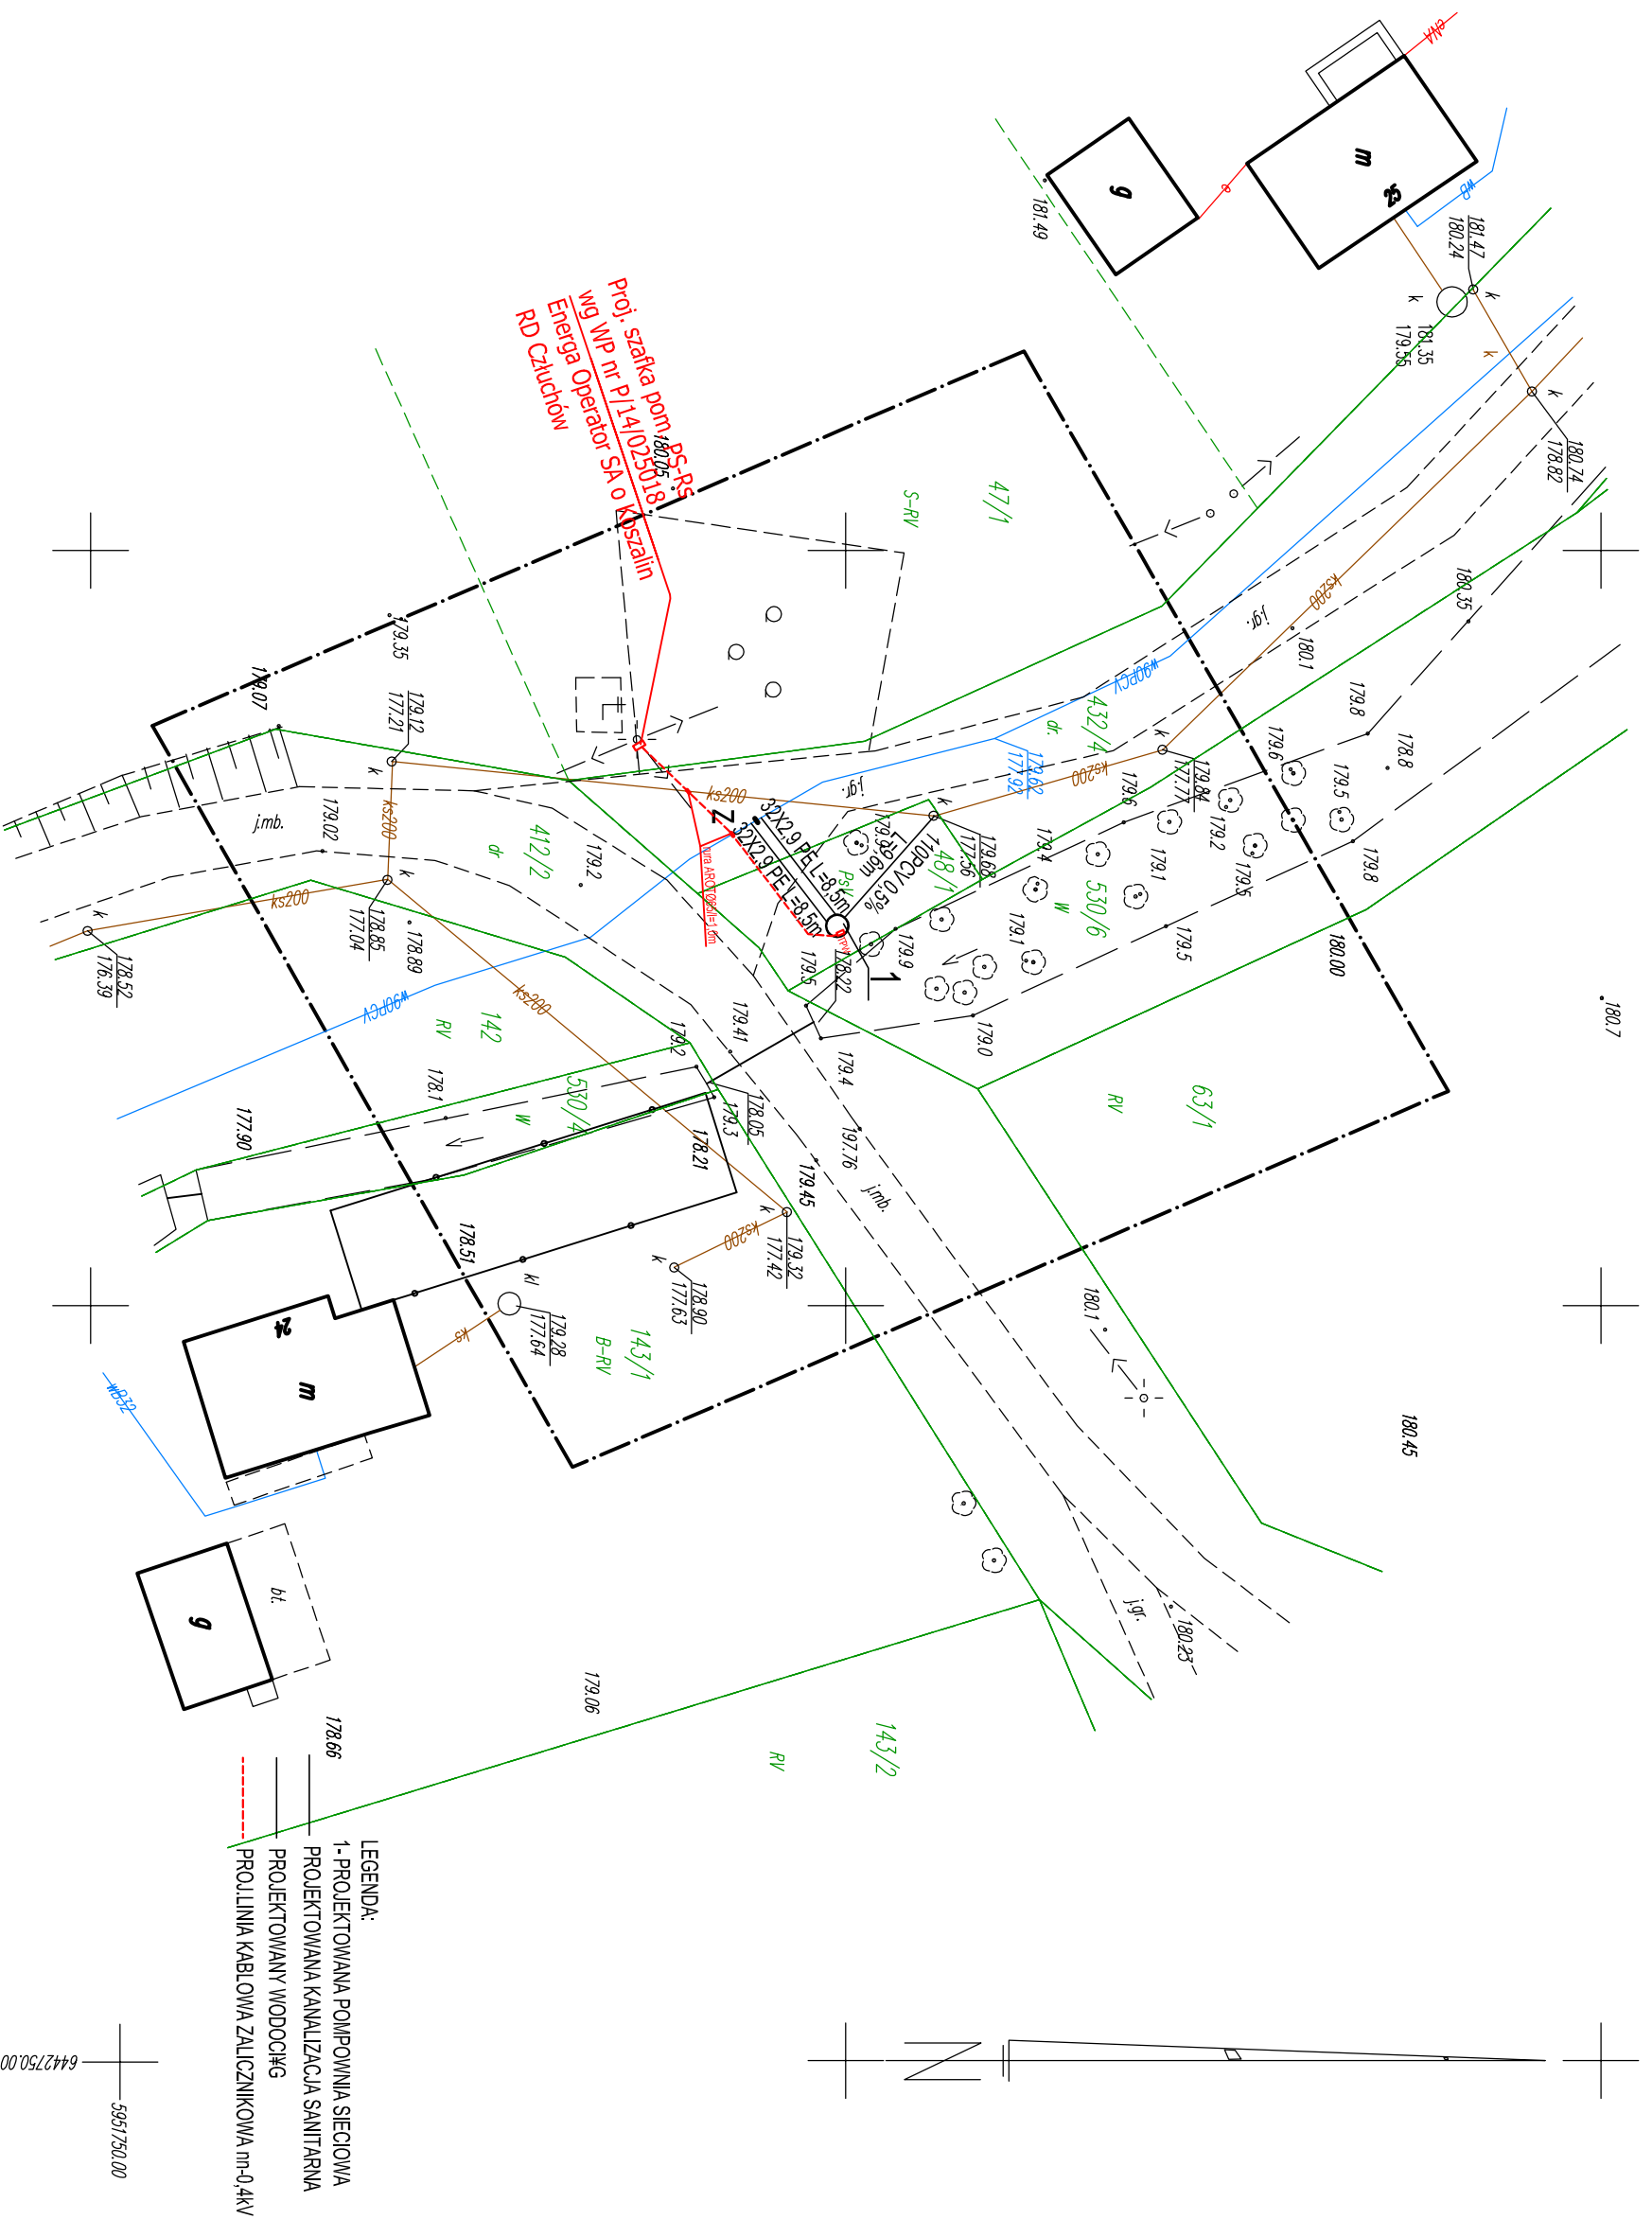

BUDOWA POMPOWNI SIECIOWEJ WODOCIĄGOWEJ WRAZ Z NIEZBĘDĄĄ INFRASTRUKTURĄ W MIEJSCOWOŚCI OLSZANOWO, G.M. RZECZENICA dz. nr 48/1, 432/4, 47/1, obręb Olszanowo	DATA	09.2014	SKALA	
	UMIOWA	-----	1:500	
PROJEKTANT	mgr inż. Andrzej Surmik	BRANŻA - ELEKTRYCZNA	NR.RYS.	
Upr. w specjalności Instalacyjno-Inżynierijnej Nr upr. UAN/N/7210/57/89	NR.ARCH.		1	
OPRACOWAŁ		"HYDROEKO"		
		HENRYK ROSIŃSKI		
		75-396 KOZZALIN UL. PODLASKA 45		