



PROFIL PODŁUŻNY SIECI WODOCIĄGOWEJ

Skala 1:100/500

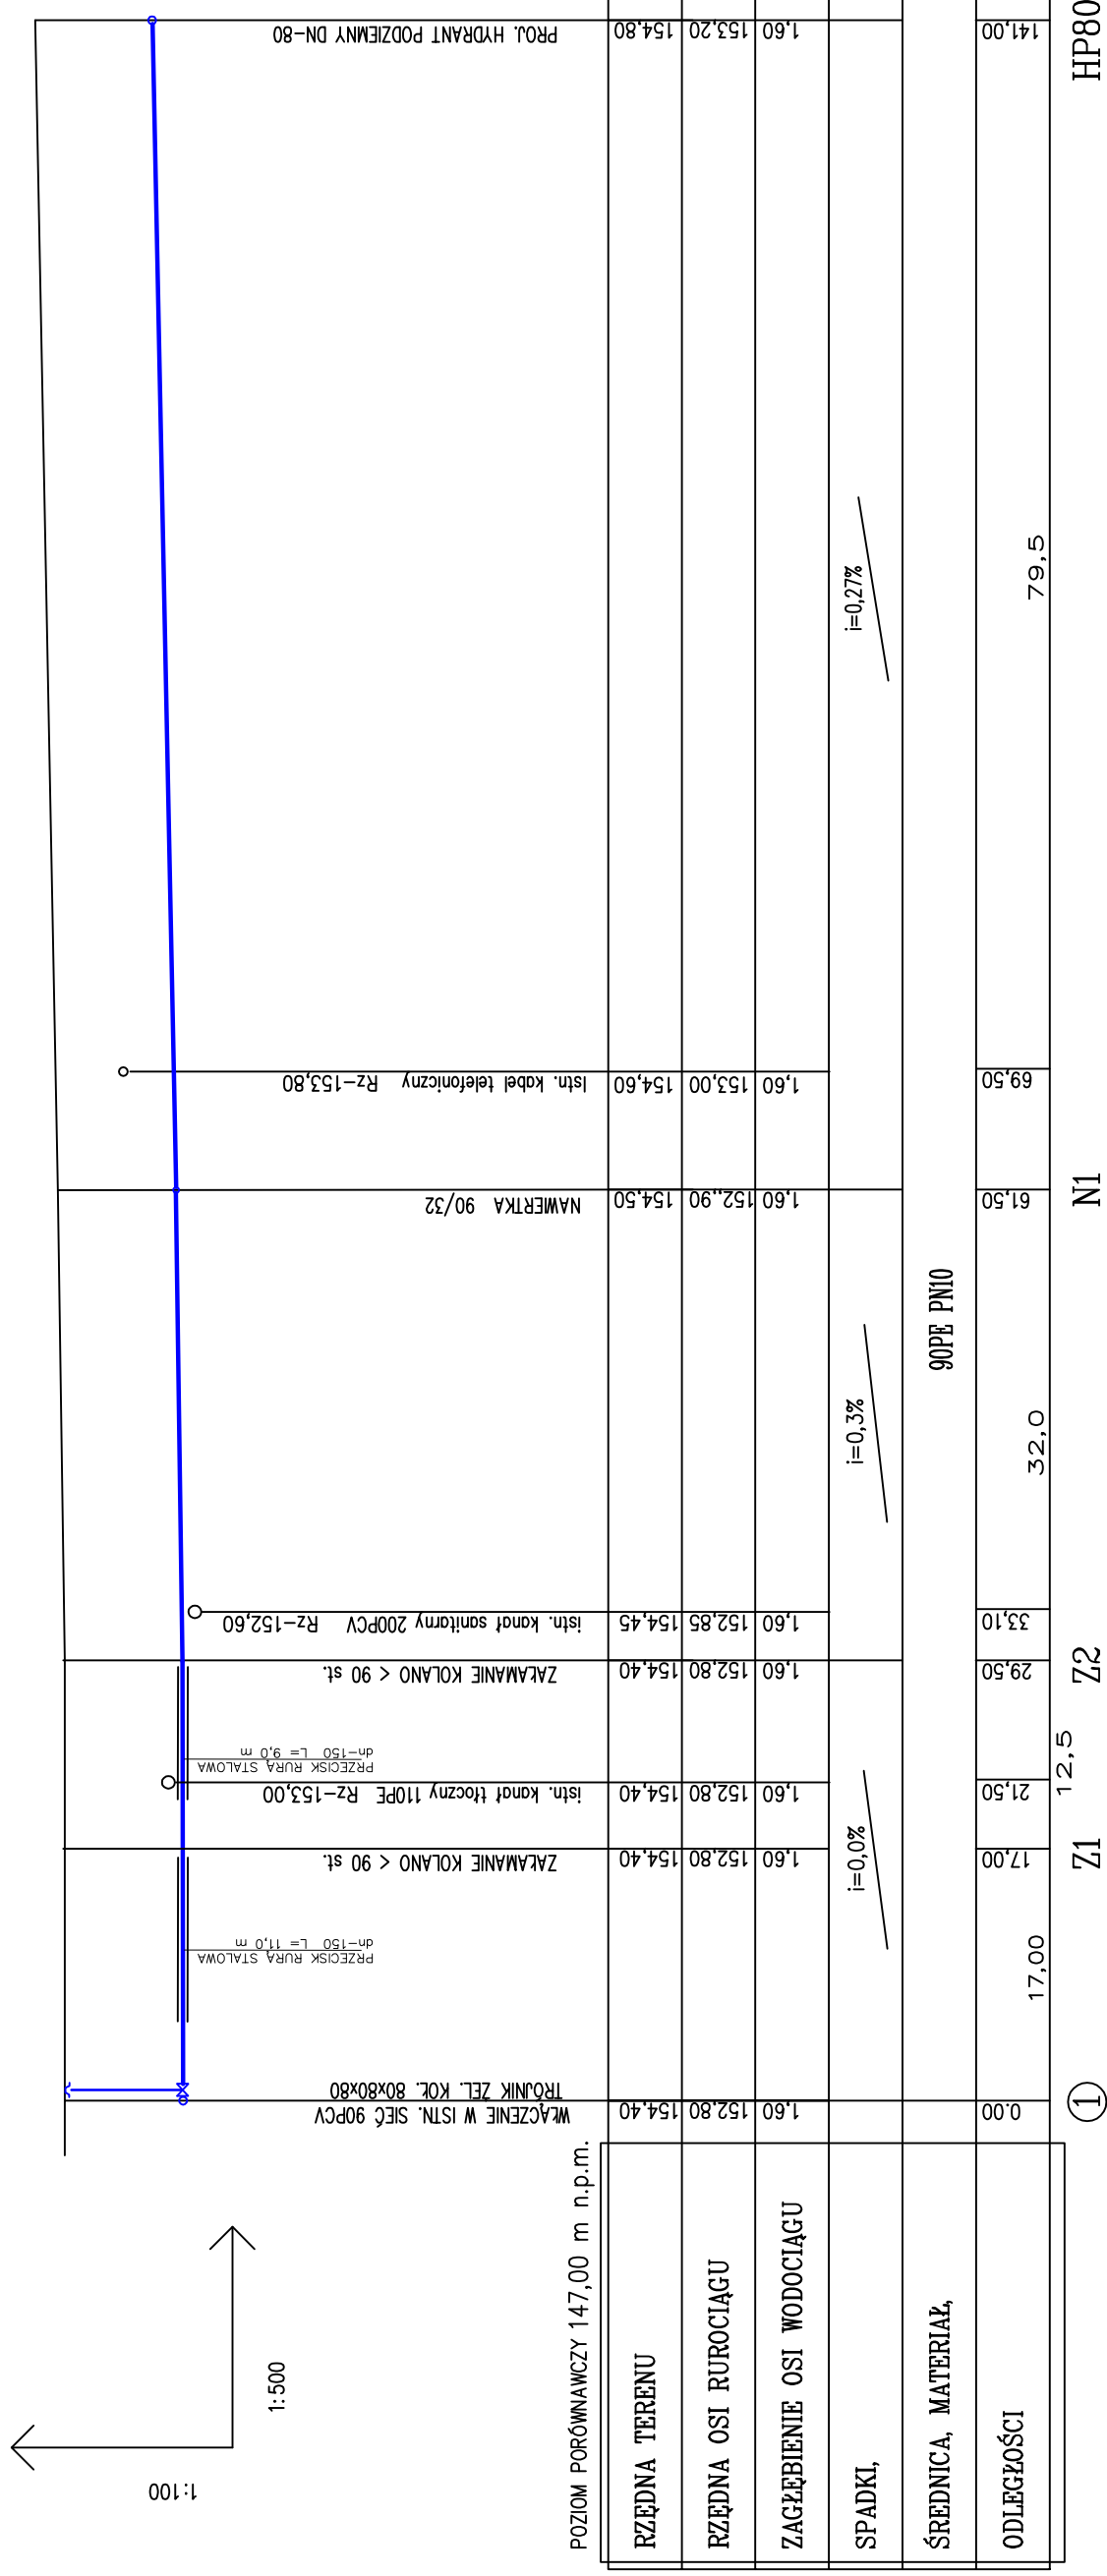

HP80/2

WYKOP

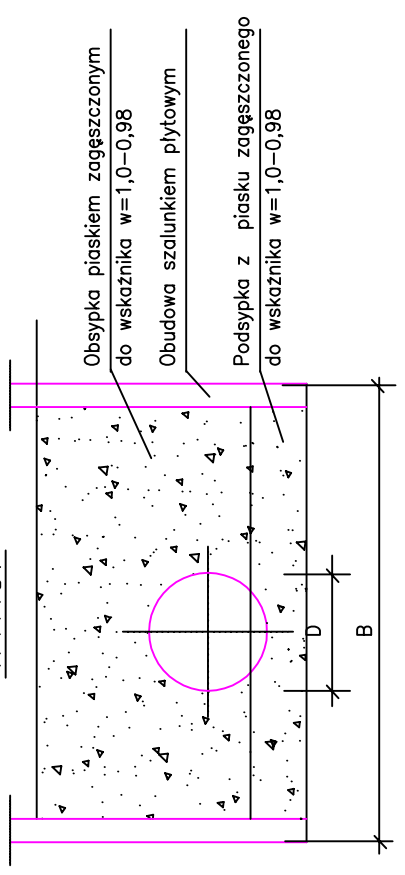

UWAGA:

Pod rurociągi zaprojektowano podsypkę z piasku o grubości 15cm

D(mm)	B (m)
90	1,0

D - ŚREDNICA RURY (mm)
B - SZEROKOŚĆ WYKOPU (m)

obiekt	Przebudowa sieci wodociągowej rozdzielczej m. Pieniężnica gm. Rzeczenica	nr rys.	2
adres inwestycji	m. Pieniężnica gm. Rzeczenica	skala	1:100/500
temat rys.	PROFIL PODŁUŻNY SIECI WODOCIĄGOWEJ	wykonal	imię i nazwisko, uprawnienia
projektant	instalacje sanitarne	data	Luty 2016
		podpis	

ZYGMUNT CHEBA
uprawnienia budowlane w specjalności instalacyjno-inżynierskiej
AN-8346/138/84