



**PROFIL PODŁUŻNY SIECI WODOCIĄGOWEJ**  
Skala 1:100/500

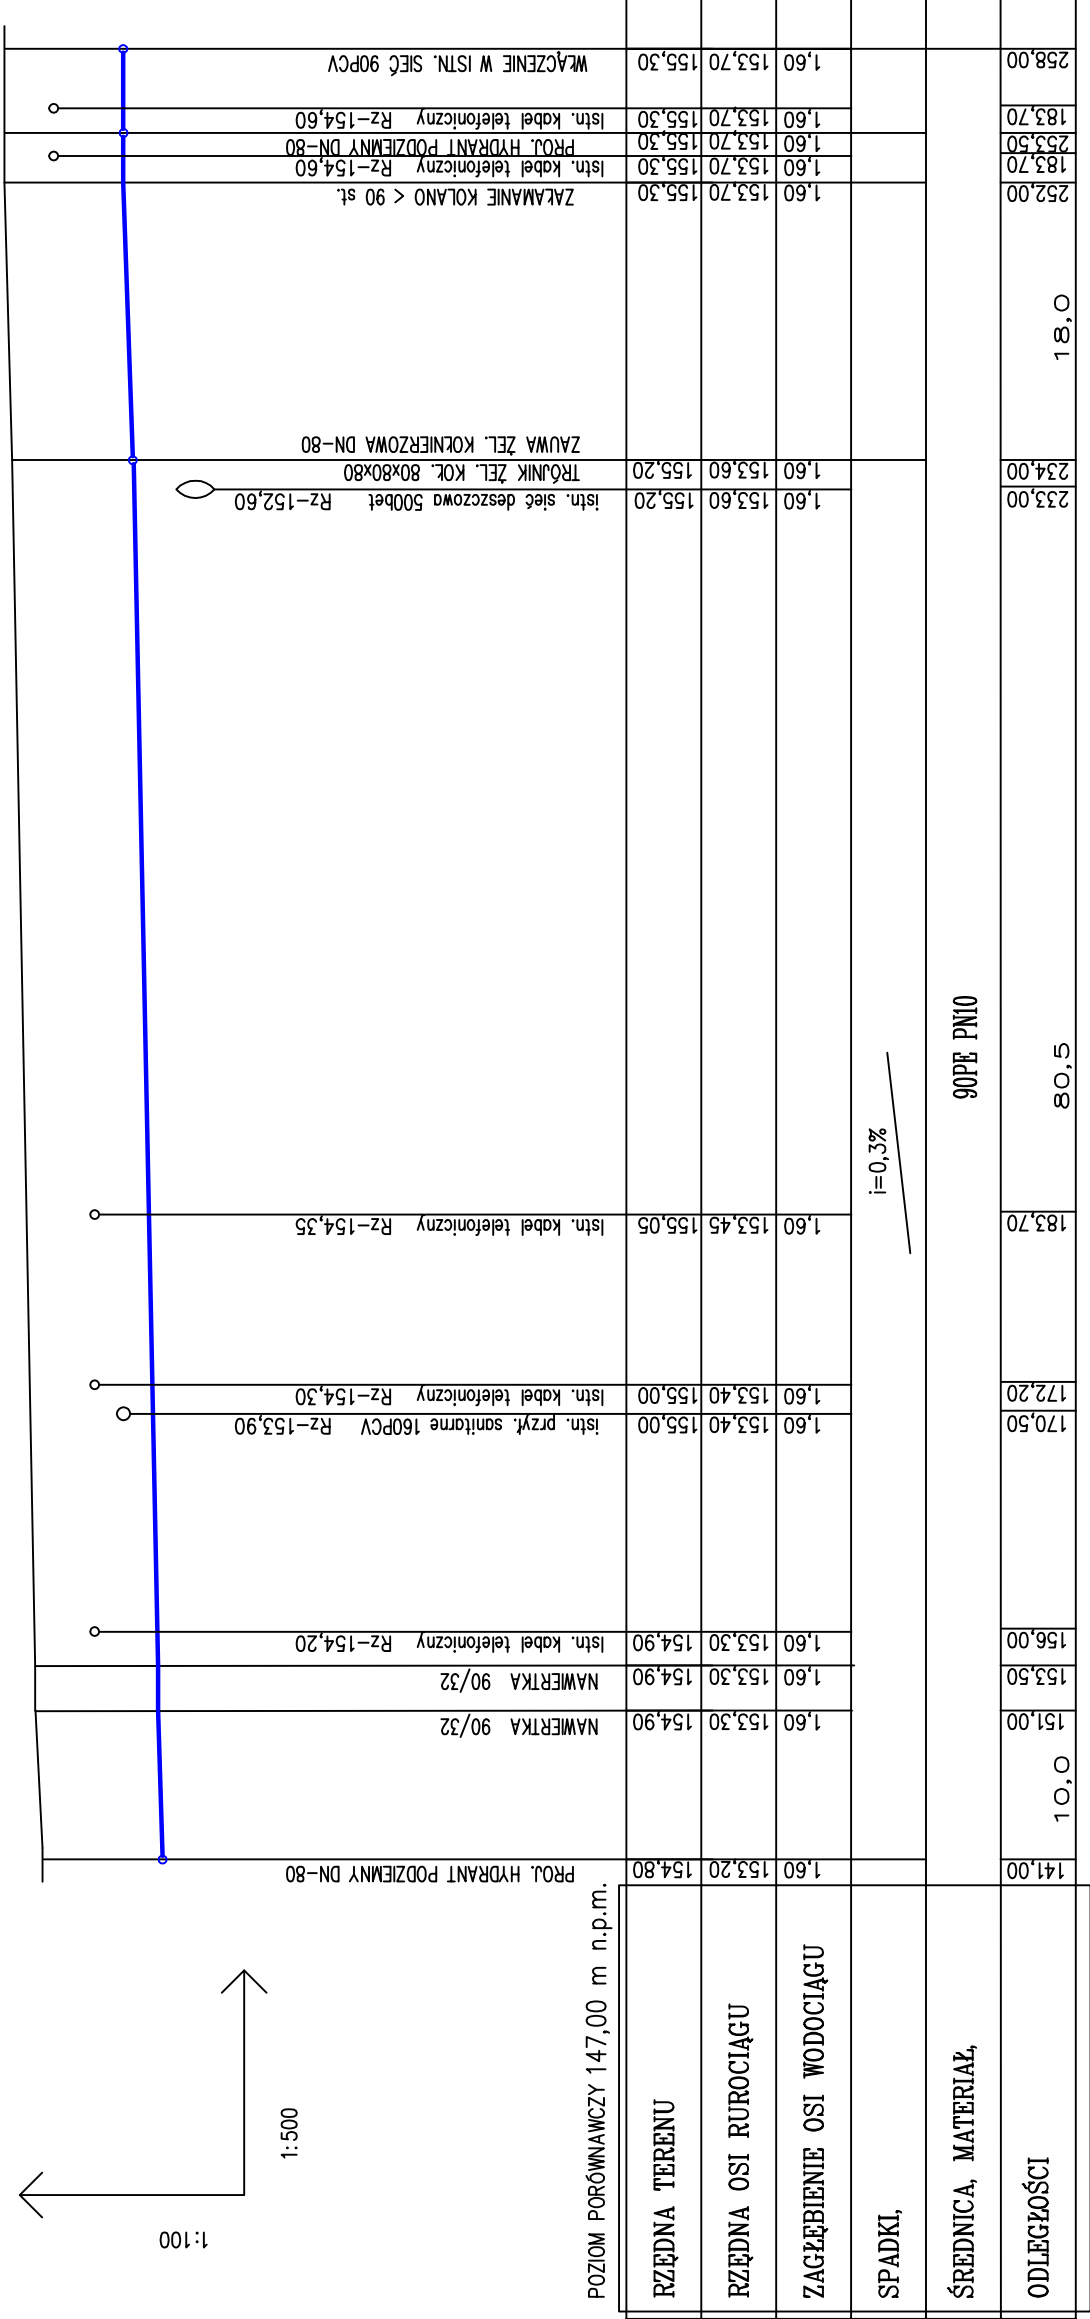

HP80/2 N2N3 ② Z3 ③ HP80/1

**WYKOP**

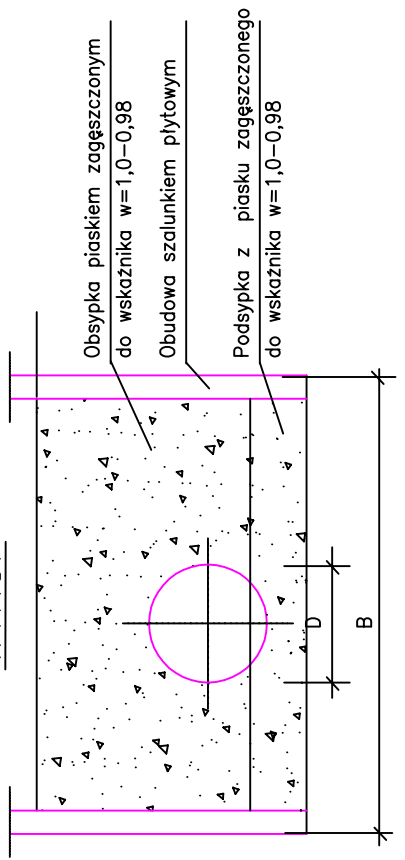

**UWAGA:**

Pod rurociągi zaprojektowano podsypkę z piasku o grubości 15cm

D(mm)	B (m)
90	1,0

D - ŚREDNICA RURY (mm)  
B - SZEROKOŚĆ WYKOPU (m)

obiekt	Przebudowa sieci wodociągowej rozdzielczej m. Pieniężnica gm. Rzeczenica	nr rys.	3
adres inwestycji	m. Pieniężnica gm. Rzeczenica	skala	1:100/500
temat rys.	PROFIL PODŁUŻNY SIECI WODOCIĄGOWEJ		
wykonat	imię i nazwisko, uprawnienia	data	podpis
projektant	ZYGMUNT CHEBA uprawnienia budowlane w specjalności instalacyjno-inżynierskiej AN-8346/139/84	luty 2016	