


Poziom porównawczy 145,00 m n.p.m.

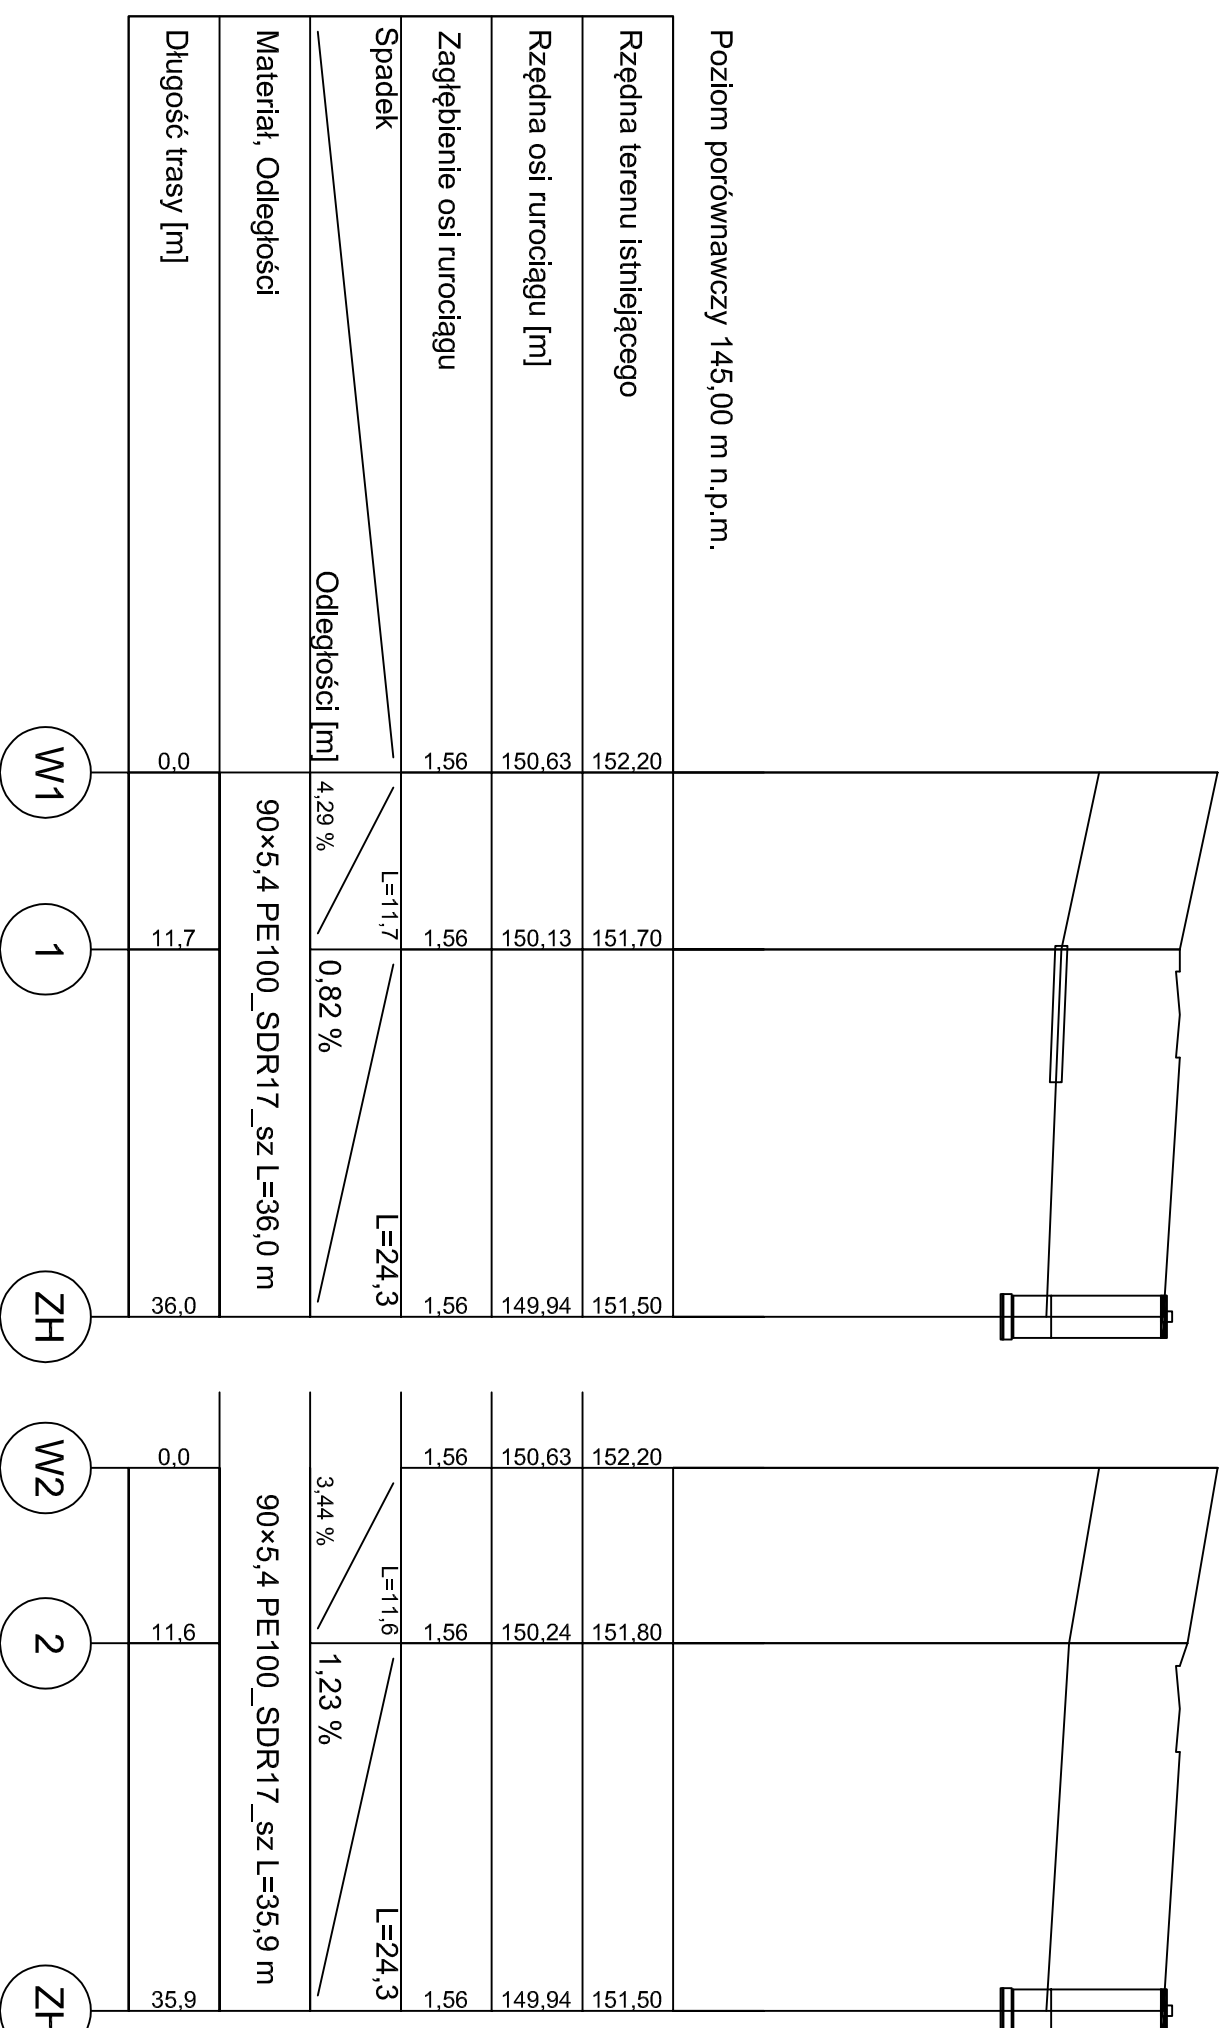

ABOL BIURO OBSŁUGI INWENTORA ABOL S.C.
 ul. Kochanowskiego 8-10, 77-100 Bytów
 tel./fax 598227513 e-mail: abol.buro@gmail.com

Investor Gmina Rzeczenica
 ul. Człuchowska 26, 77-304 Rzeczenica

Lokalizacja BRZEZIE - PIENIEŻNICA, GM. RZECZENICA skala 1:500

Projekt PROJEKT BUDOWLANY SIECI WODOCIĄGOWEJ DLA MIEJSC. PIENIEŻNICA, GM. RZECZENICA słycezeń 2014 rok

Rysunek PROFIL PODŁUŻNY SIECI WODOCIĄGOWEJ W1-ZH, W2-ZH

Projektował: mgr inż. Ryszard Usiński UAN/IV/8346/243/87

Sprawdził: mgr inż. Ewa Trybulska BK.III.7342/466/98 Nr rys.3