


PROFIL PODŁUŻNY KANALIZACJI SANITARNEJ

Skala 1:100/500

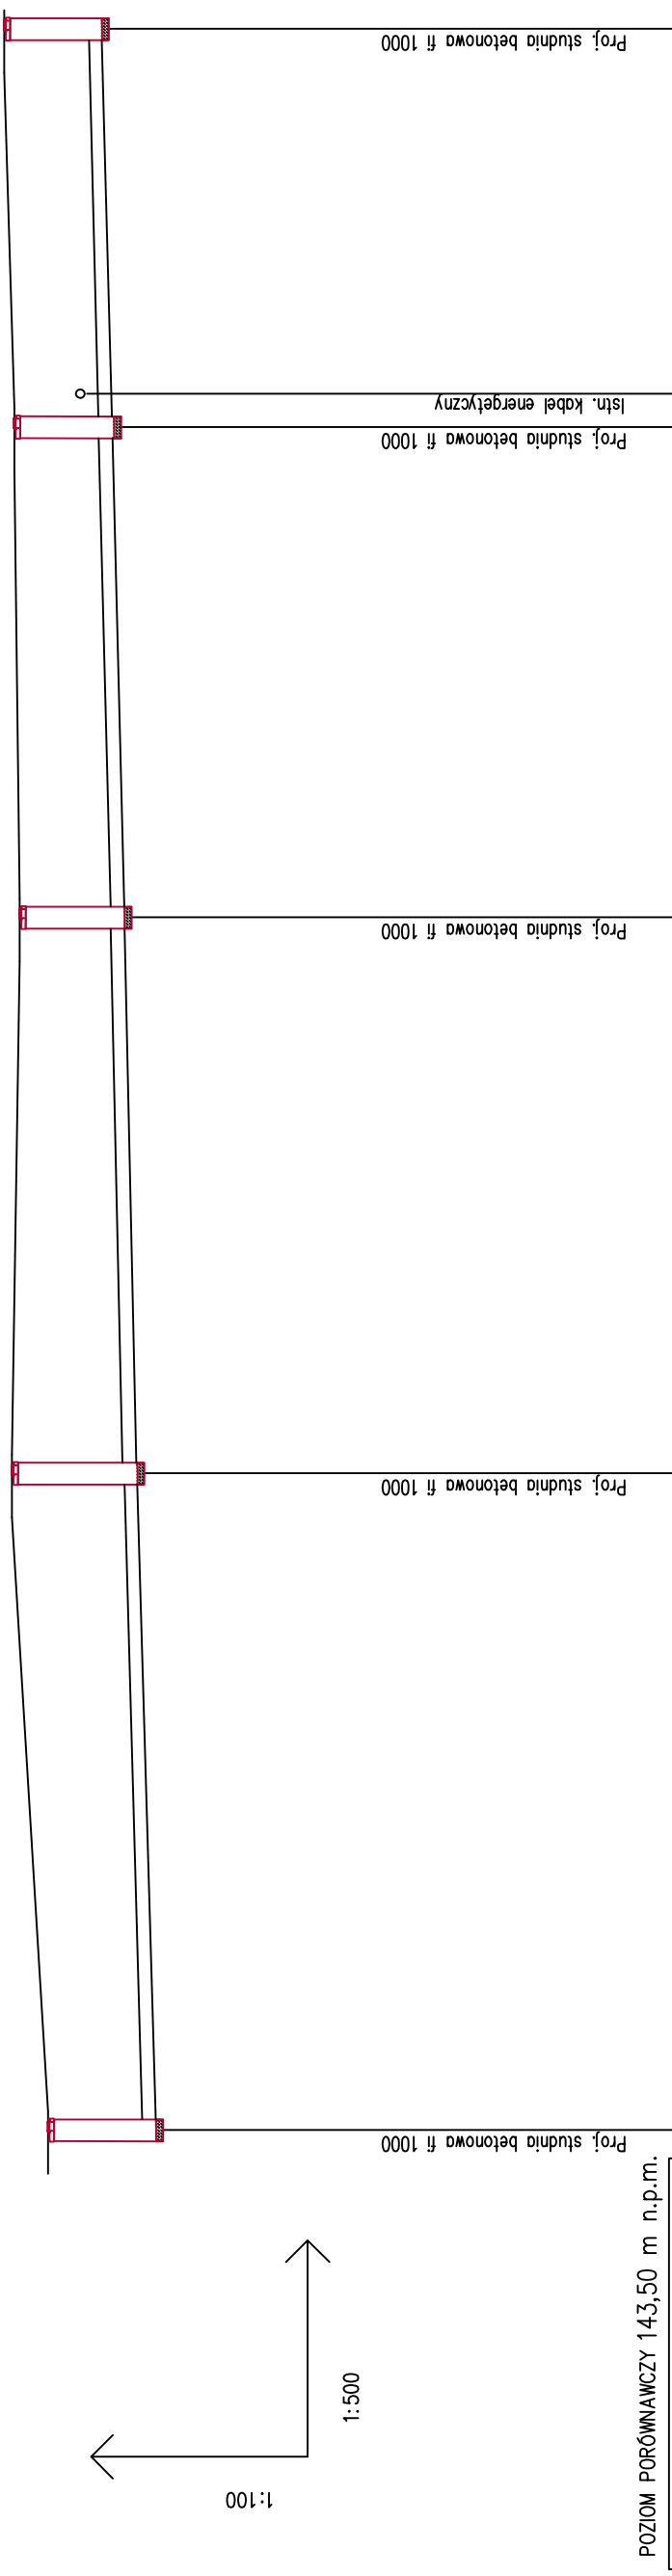

RZĘDNA TERENU	152,30	152,70	152,60	152,60	152,80
RZĘDNA DNA KANAŁU	150,72	150,97	151,15	151,32	151,46
ZAGŁĘBIENIE DNA KANAŁU	1,58	1,73	1,45	1,28	1,34
SPADKI,	i=0,5%		i=0,5%		
ŚREDNICA, MATERIAŁ,	øOPPCV L=45,5		øOPPCV L=38,5		øOPPCV L=34,0
ODLEGŁOŚCI	0,00	45,50	84,00	118,00	118,00

	S11	S12	S13	S14	S15
obiekt	Rozbudowa sieci wodociągowej rozdzielczej oraz sieci kanalizacji sanitarnej ul. Pogodna 77-304 Rzeczenica				
adres inwestycji	77-304 Rzeczenica, ul. Pogodna działka nr ewid.1733/7				
temat rys.	PROFIL PODŁUŻNY KANALIZACJI SANITARNEJ				
wykonał	branża	imię i nazwisko, uprawnienia		data	podpis
projektant	instalacje sanitarne	ZYGUNT CHEBA uprawnienia budowlane w specjalności instalacyjno- inżynieryjnej AN-8346/138/84		czerwiec 2014	

nr rys.	9
skala	1:100/500