


PROFIL PODŁUŻNY KANALIZACJI SANITARNEJ

Skala 1:100/500

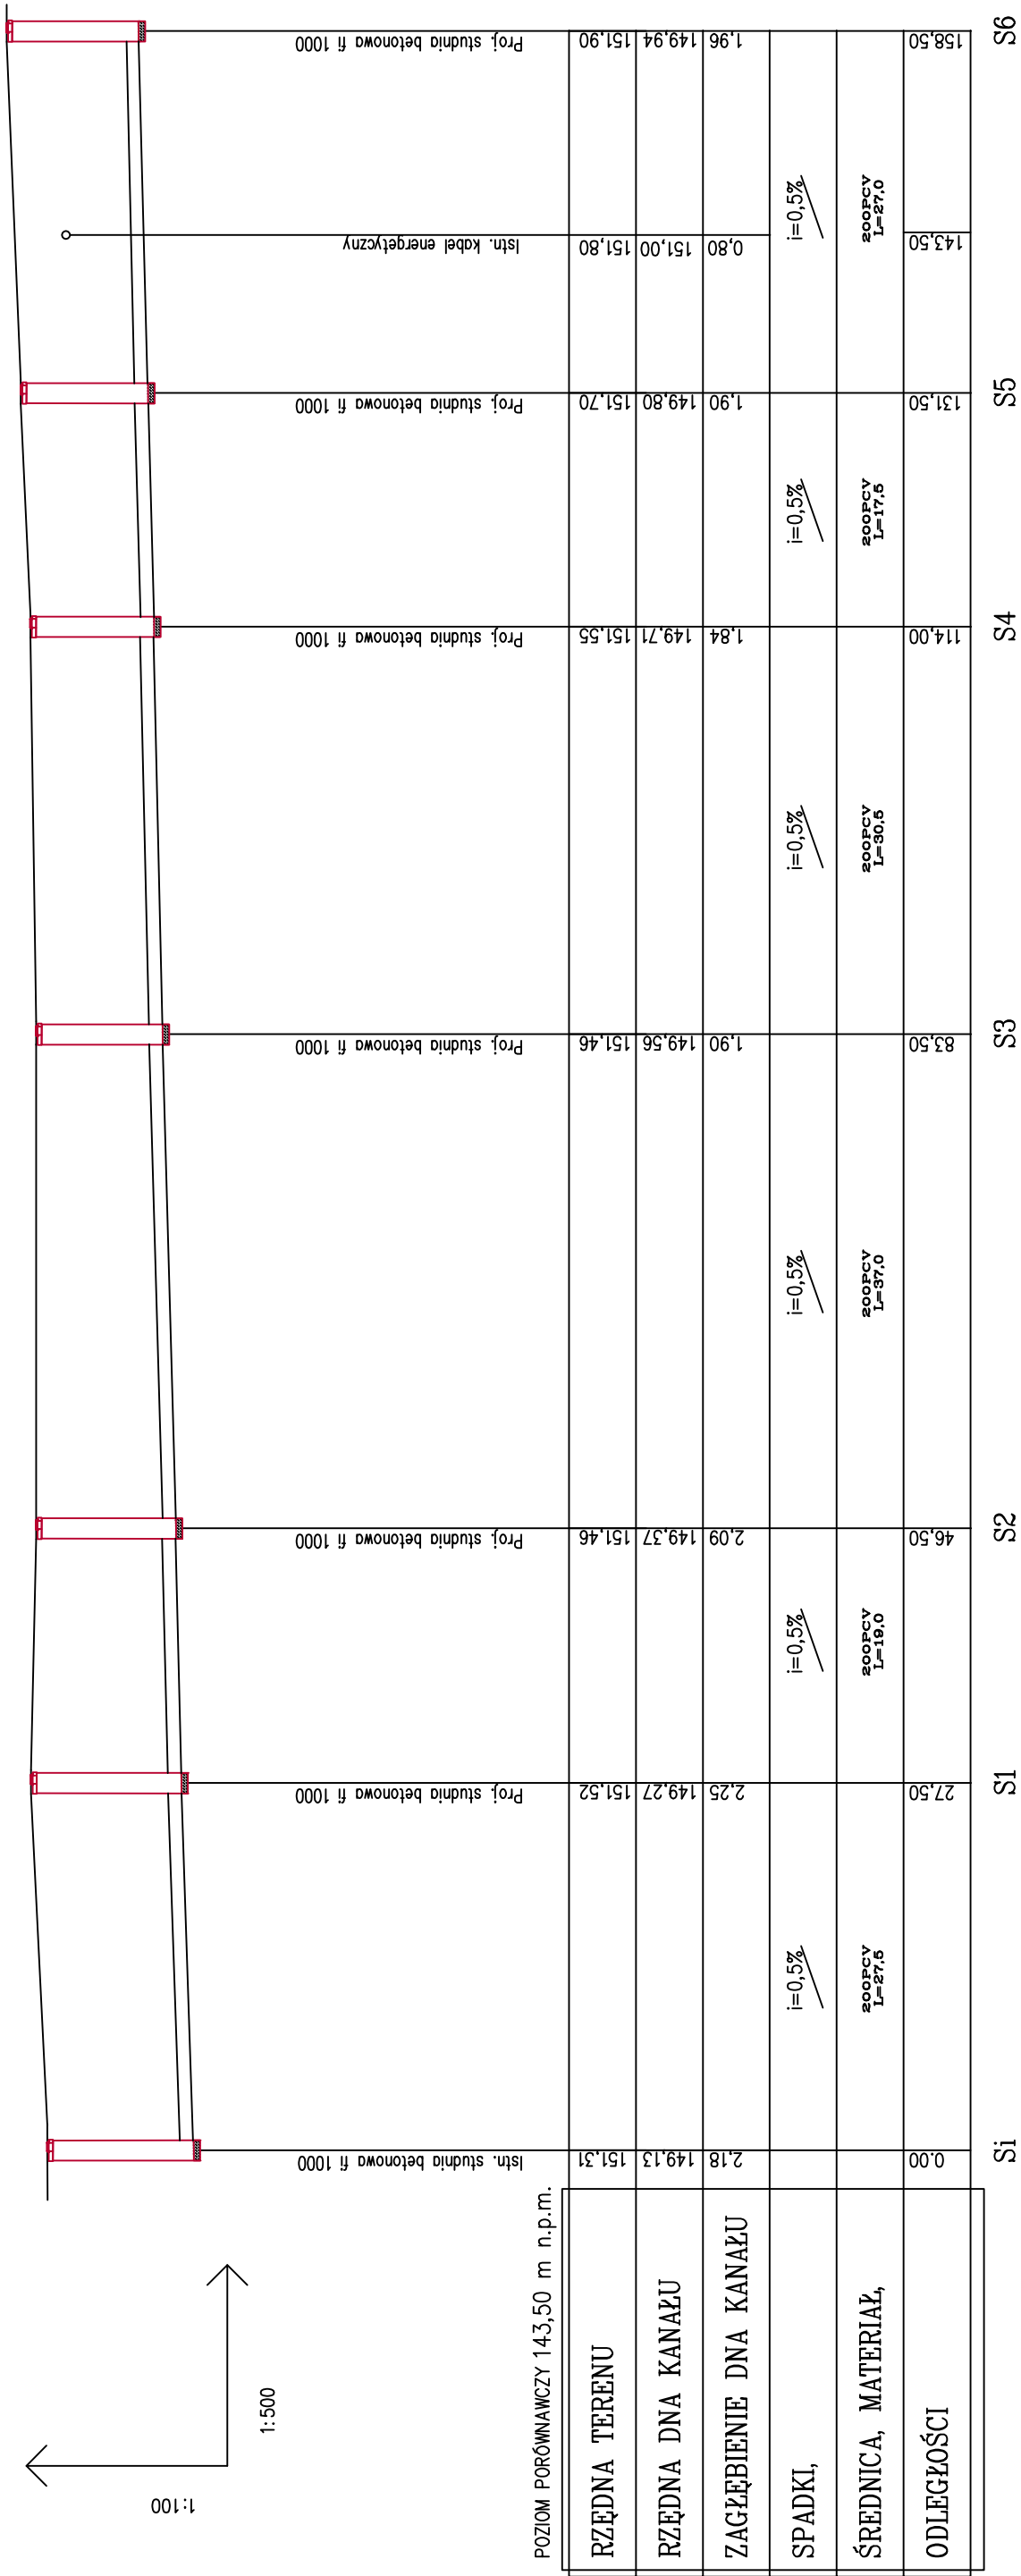

obiekt	Rozbudowa sieci wodociągowej rozdzielczej oraz sieci kanalizacji sanitarnej ul. Pogodna 77-304 Rzeczenica			nr rys.	7
adres inwestycji	77-304 Rzeczenica, ul. Pogodna działka nr ewid.1733/7			skala	1:100/500
temat rys.	PROFIL PODŁUŻNY KANALIZACJI SANITARNEJ				
wykonad	branża	innę i nazwisko, uprawnienia	data	podpis	
projektant	instalacje sanitarne	ZYGMUNT CHEBA uprawnienia budowlane w specjalności instalacyjno- inżynieryjnej AN-8346/138/84	czerwiec 2014		