


PROFIL PODŁUŻNY KANALIZACJI SANITARNEJ

Skala 1:100/500

Skala 1:100/500

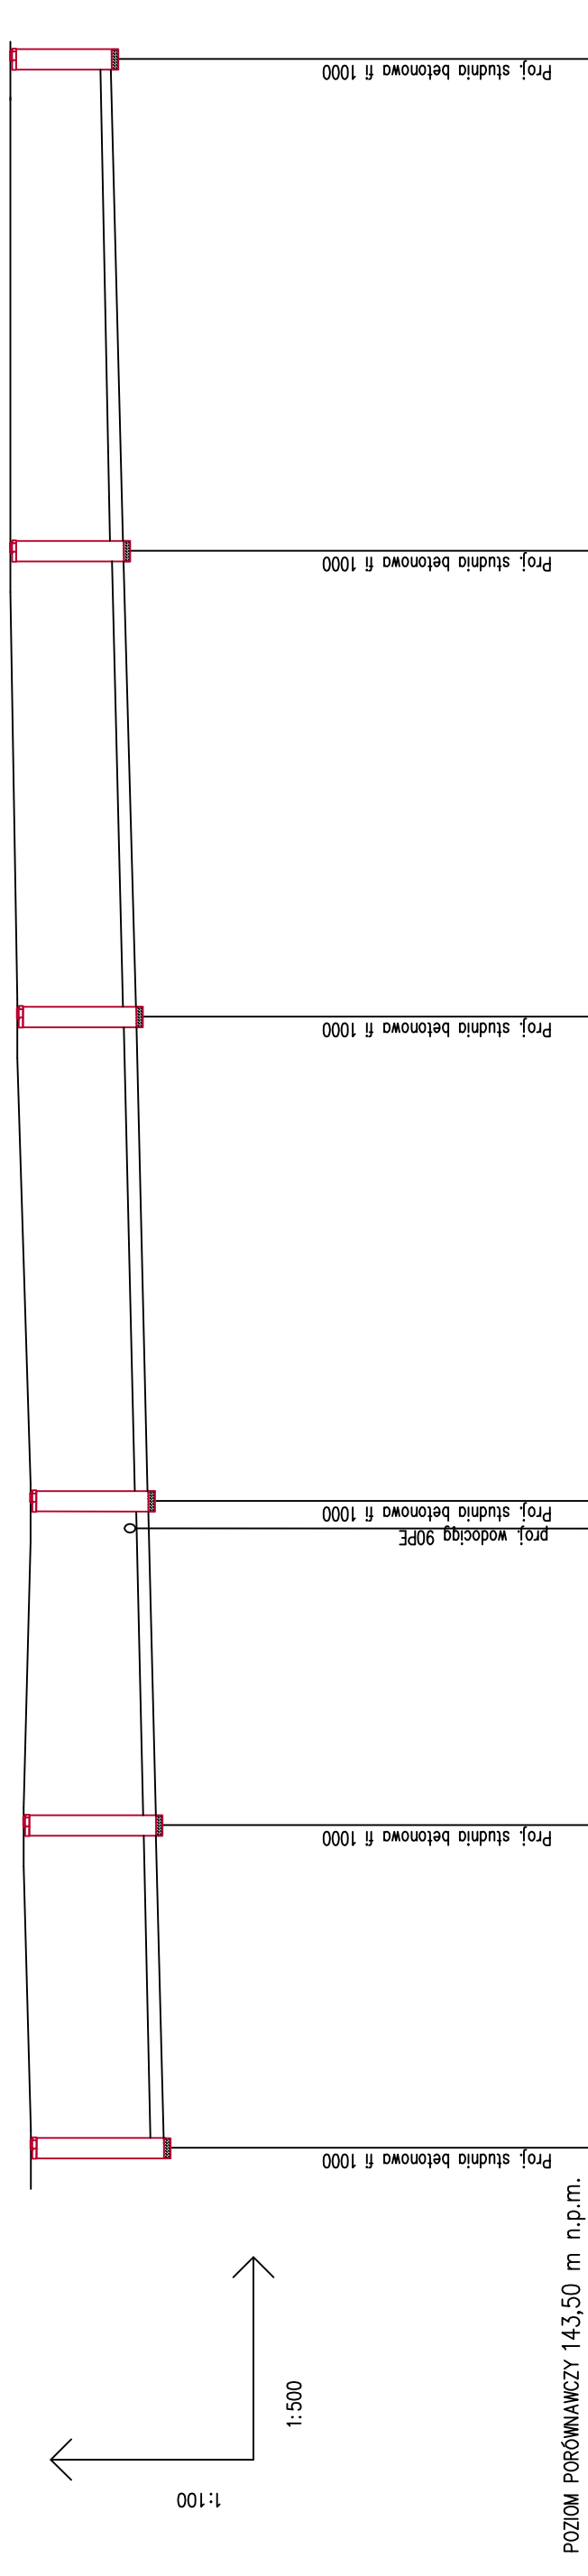

	S6	S7	S8	S9	S10	S11
RZĘDNA TERENU			47,00	84,00	118,50	155,00
	0,00	24,00	48,00			
		200PCV L=24,0	200PCV L=24,0	200PCV L=36,0	200PCV L=36,5	
ŚREDNICA, MATERIAŁ,						
ODLEGŁOŚCI						
		$i=0,5\%$	$i=0,5\%$	$i=0,5\%$	$i=0,5\%$	
SPADKI,						
			1,55	1,74		
ZAGŁĘBIENIE DŃ KANAŁU	1,96	1,94	1,72	1,72	1,67	1,58
	149,94	150,06	150,35	150,36	150,53	150,72
RZĘDNA DŃ KANAŁU			151,90			
	151,90	152,00	151,90	152,10	152,20	152,30
RZĘDNA TERENU						

obiekt	Rozbudowa sieci wodociągowej rozdzielczej oraz sieci kanalizacji sanitarnej ul. Pogodna 77-304 Rzeszenica	nr rys.	8
adres inwestycji	77-304 Rzeszenica, ul. Pogodna działka nr ewid.1733/7	skala	1:100/500
temat rys.	PROFIL PODŁUŻNY KANALIZACJI SANITARNEJ		
wykonad	branża	imię i nazwisko, uprawnienia	data
projektant	instalacje sanitarne	ZYGMUNT CHEBA uprawnienia budowlane w specjalności instalacyjno-inżynierskiej AN-8346/138/84	czerwiec 2014