


PROFIL PODŁUŻNY KANALIZACJI SANITARNEJ

Skala 1:100/500

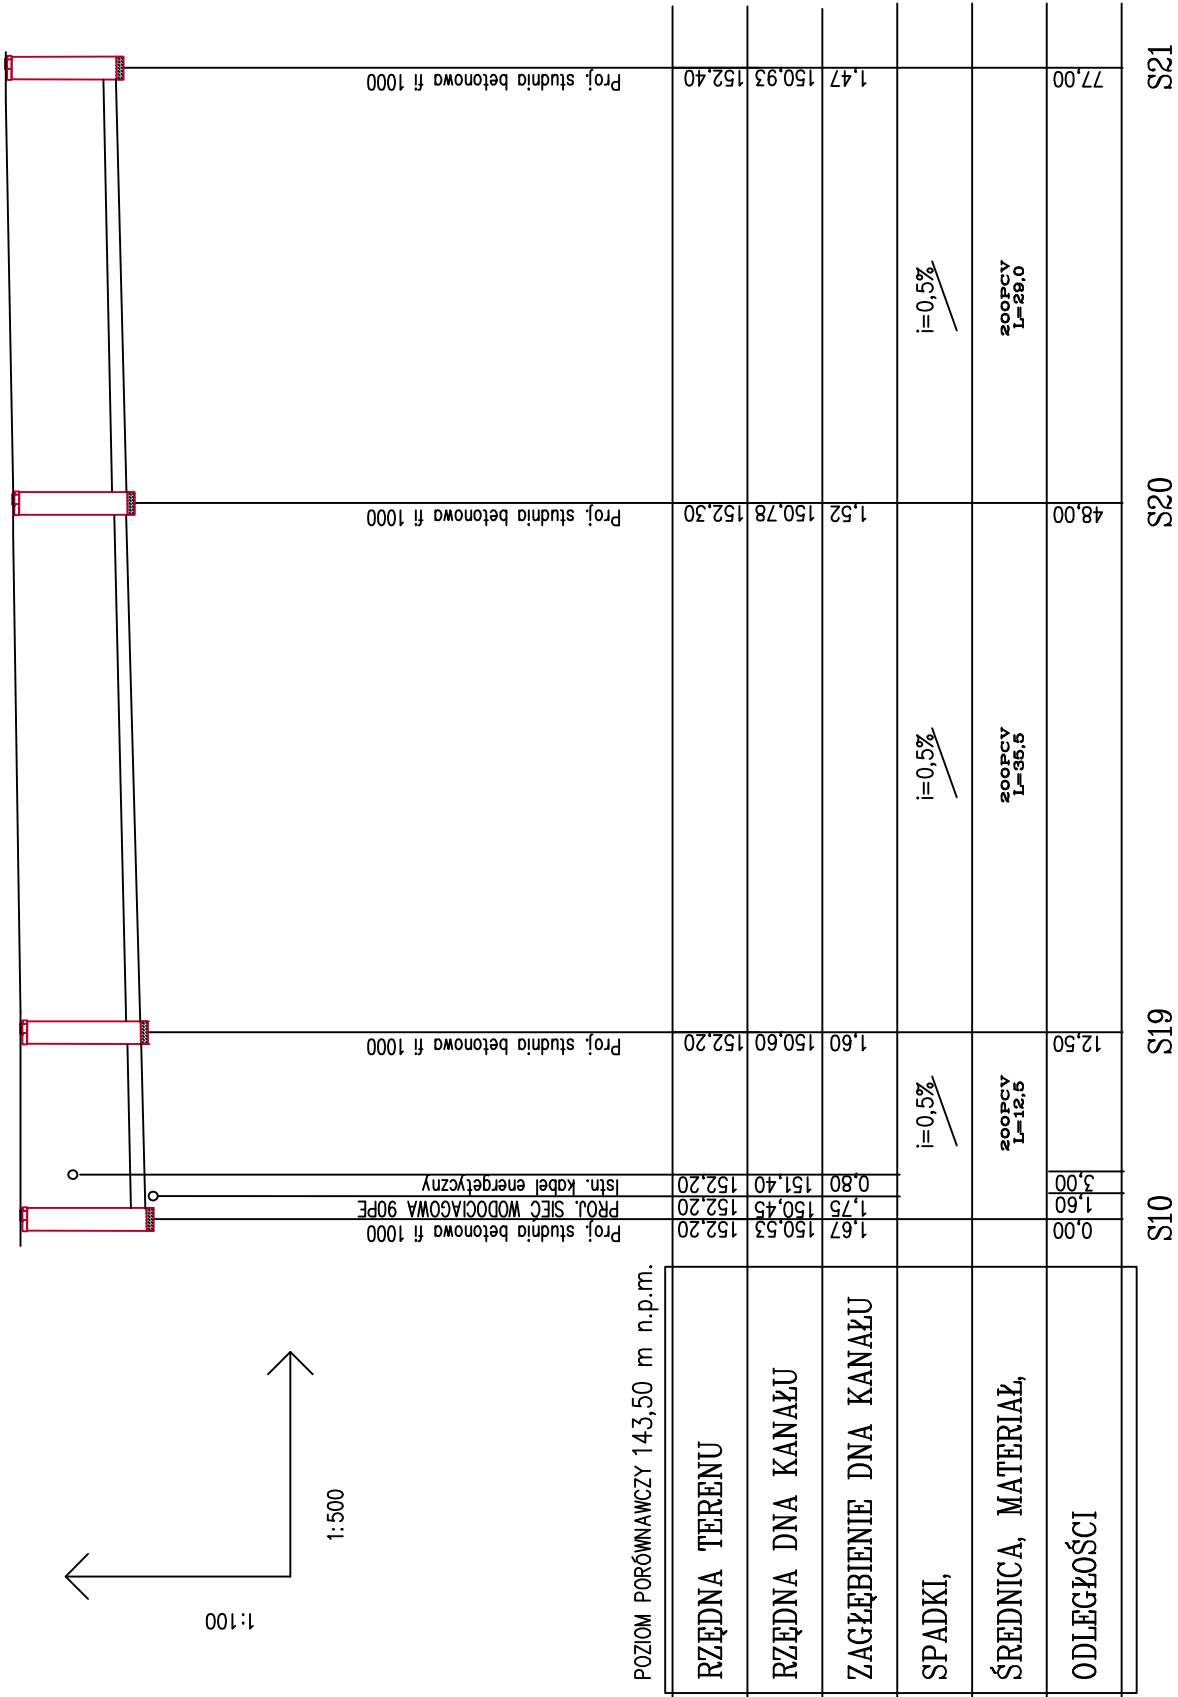

obiekt	Rozbudowa sieci wodociągowej rozdzielczej oraz sieci kanalizacji sanitarnej ul. Pogodna 77–304 Rzeczenica			nr rys.	11
adres inwestycji	77–304 Rzeczenica, ul. Pogodna działka nr ewid.1733/7			skala	1:100/500
temat rys.	PROFIL PODŁUŻNY KANALIZACJI SANITARNEJ				
wykonat	branża	imię i nazwisko, uprawnienia		data	
projektant	instalacje sanitarne	ZYGUNT CHEBA uprawnienia budowlane w specjalności instalacyjno– inżynieryjnej AN–8346/138/84		czerwiec 2014	
podpis					