PROFIL PODŁUŻNY KANALIZACJI SANITARNEJ

Skala 1:100/500

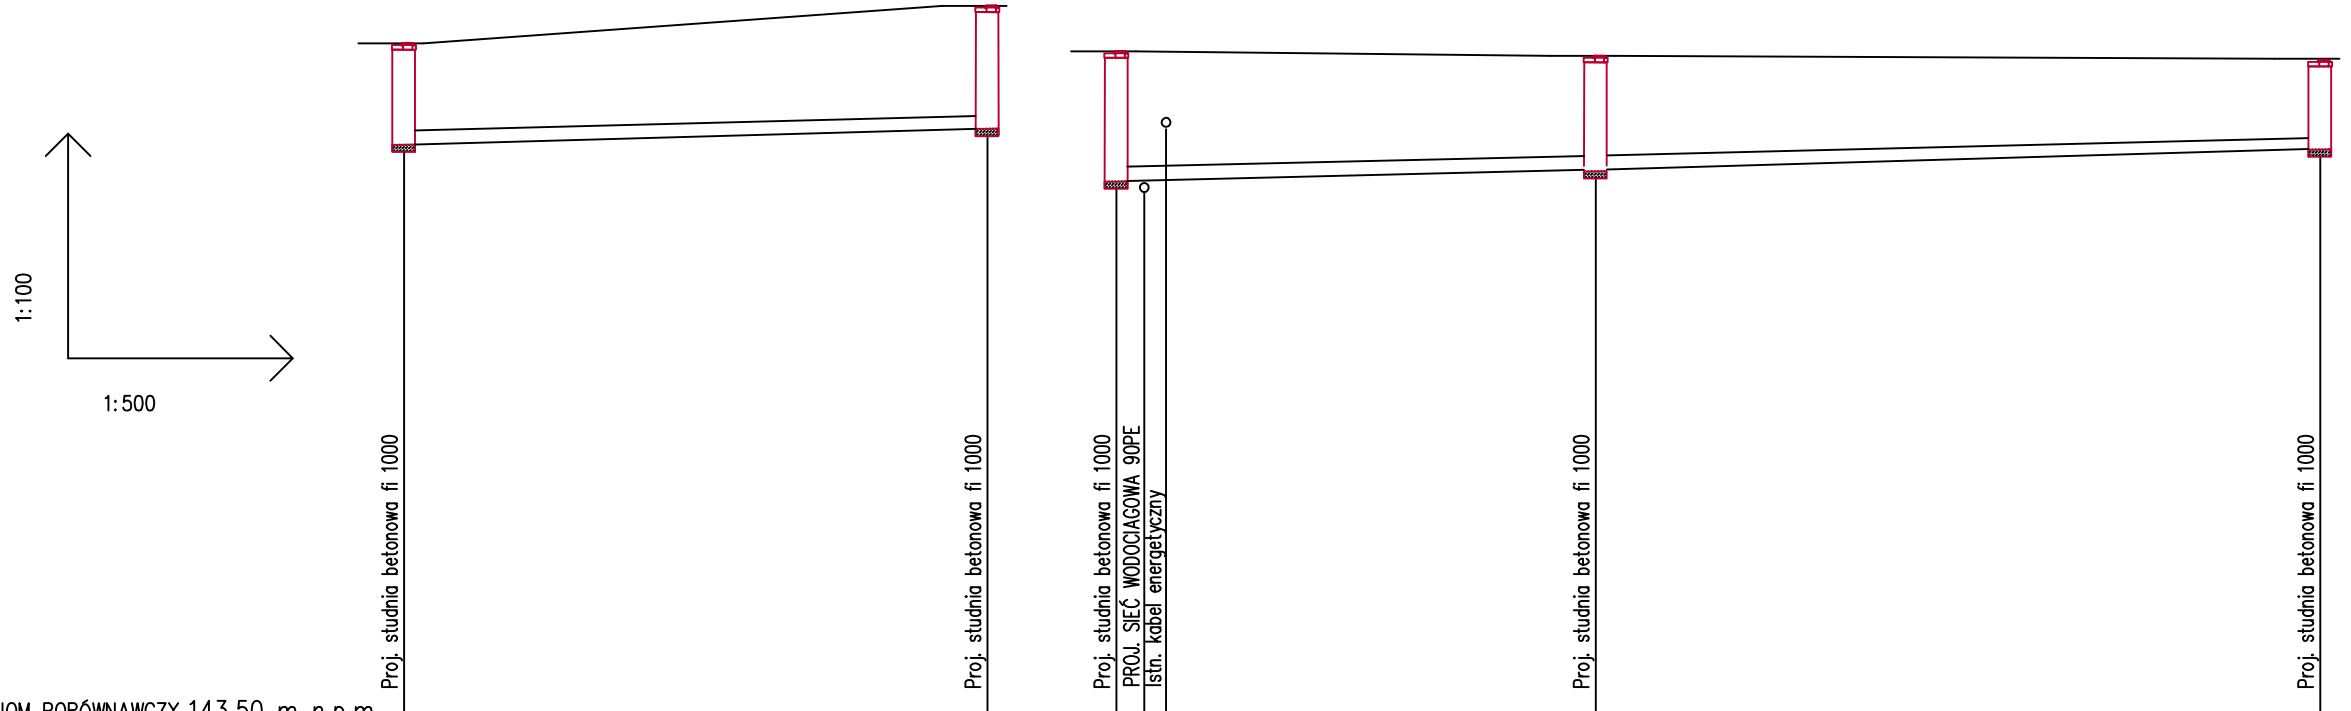

POZIOM PORÓWNAWCZY 143,50 m n.p.m.

| | | |