PROFIL KANALIZACJI SANITARNEJ

Skala 1:100/500

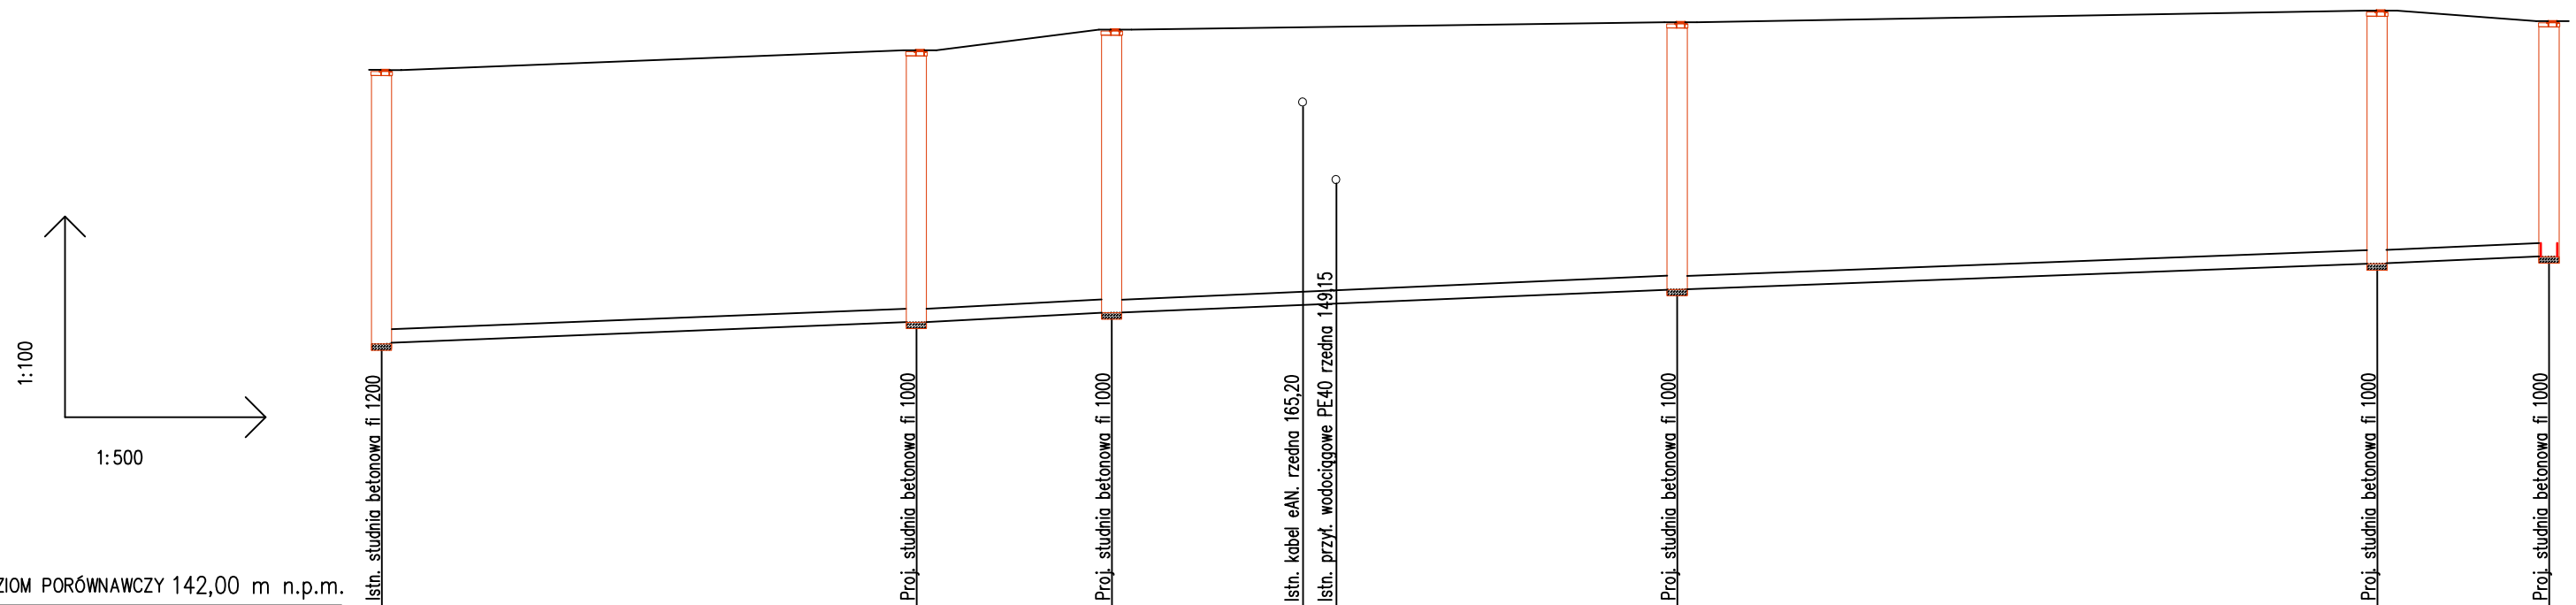

POZIOM PORÓWNAWCZY 142,00 m n.p.m.

RZĘDNA TERENU	150,10			150,40		150,70		150,75	150,75		150,80		151,00		150,85
RZĘDNA DNA KANAŁU	146,02			146,34		146,46		146,58	146,59		146,80		147,22		147,32
ZAGŁĘBIENIE DNA KANAŁU	4,08			4,06		4,24		4,17	4,16		4,00		3,78		3,53
SPADKI,	i=0,8%														
ŚREDNICA, MATERIAŁ,	PE100-RC DN-200x11,9 PRZEWIERT STEROWANY														
ODLEGŁOŚCI	0,00		40,50	40,50	14,50	55,00		69,50	72,00	42,50	97,50	52,50	150,00	13,00	163,00
	Si			S1		S2					S3		S4		S5

obiekt	PRZEBUDOWA SIECI KANALIZACJI SANITARNEJ UL. BIAŁOBORSKA			
adres inwestycji	UL. BIAŁOBORSKA 77-304. RZECZENICA DZ. NR EWID.1287, 1729, 111, 112, 113, 114, 115/2, 1709, 641/18, 845/2, 105, 102/4			nr rys. 2
temat rys.	PROFIL KANALIZACJI SANITARNEJ			skala 1:100/500
wykonał	branża	imię i nazwisko, uprawnienia	data	podpis
projektant	sanitarna	ZYGMUNT CHEBA uprawnienia budowlane do projektowania w specjalności instalacyjno- inżynieryjnej AN-8346/138/84	marzec 2018r.	
sprawdzajacy	sanitarna	ALEKSANDER KUSEK uprawnienia budowlane do projektowania w specjalności instalacyjno- inżynieryjnej AN-8346/163/85	marzec 2018r.	