


PROFIL KANALIZACJI SANITARNEJ
Skala 1:100/500

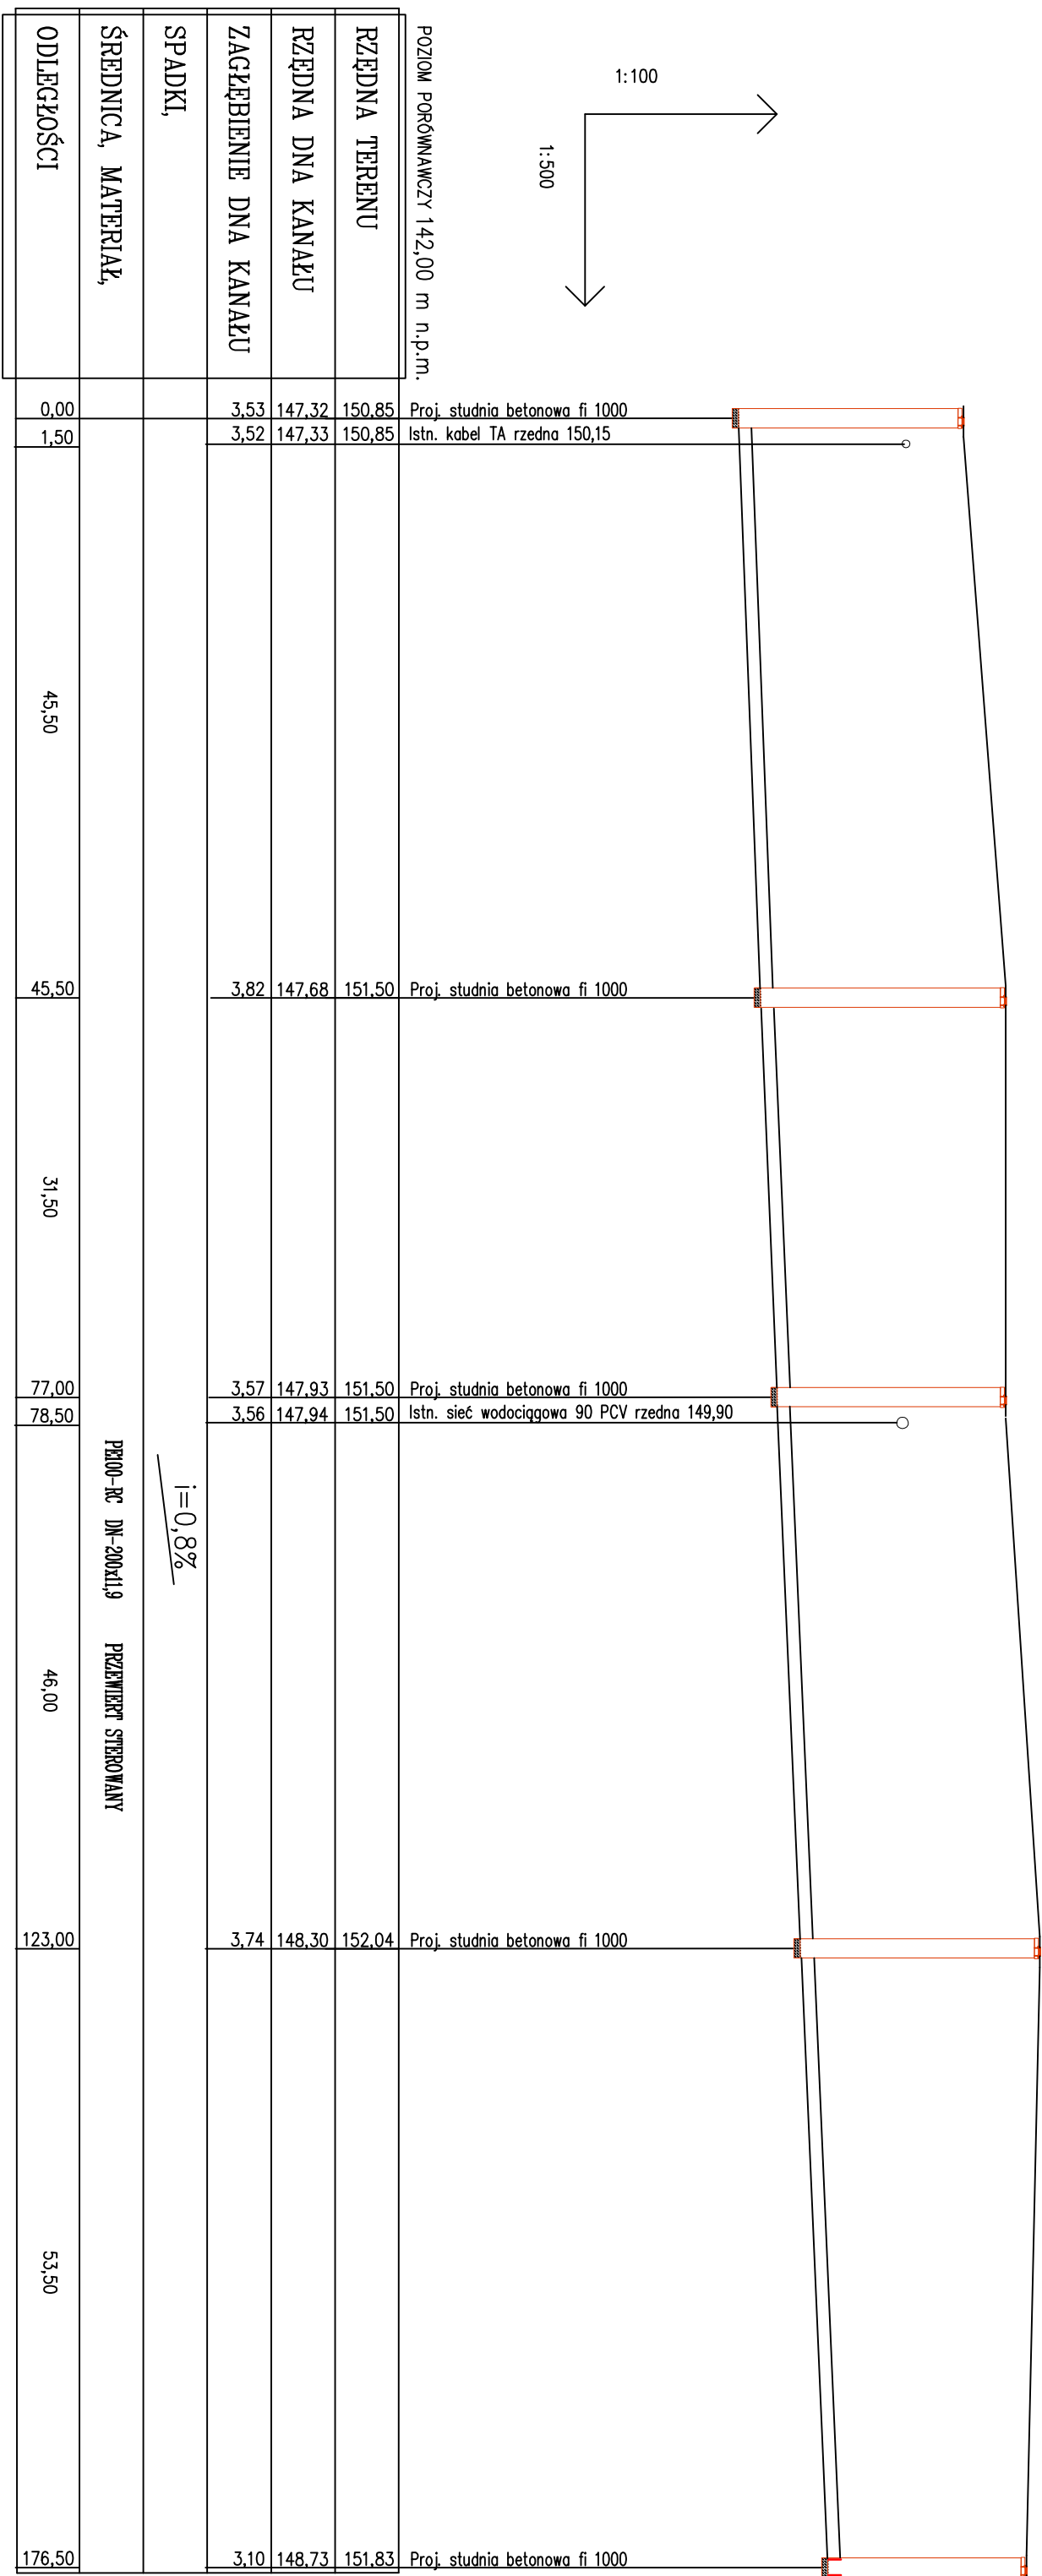

RZĘDNA TERENU	RZĘDNA DNA KANAŁU	ZAGŁĘBIENIE DNA KANAŁU	SPADKI,	ŚREDNICA, MATERIAŁ,	ODLEGŁOŚCI
150,85	147,32	3,53			0,00
150,85	147,33	3,52			1,50
151,50	147,68	3,82			45,50
151,50	147,93	3,57			77,00
151,50	147,94	3,56			78,50
152,04	148,30	3,74			123,00
151,83	148,73	3,10			176,50

S5 S6 S7 S8 S9

PRZEBUDOWA SIECI KANALIZACJI SANITARNEJ UL. BIAŁOBORSKA

PRZEMIERZ STEROMANY

DN-200x1,9

$i=0,8\%$

Proj. studnia betonowa fi 1000
Istn. kabel TA rzedna 150,15

Proj. studnia betonowa fi 1000

Proj. studnia betonowa fi 1000
Istn. sieć wodociągowa 90 PCV rzedna 149,90

Proj. studnia betonowa fi 1000

Proj. studnia betonowa fi 1000