PROFIL KANALIZACJI SANITARNEJ

Skala 1:100/500

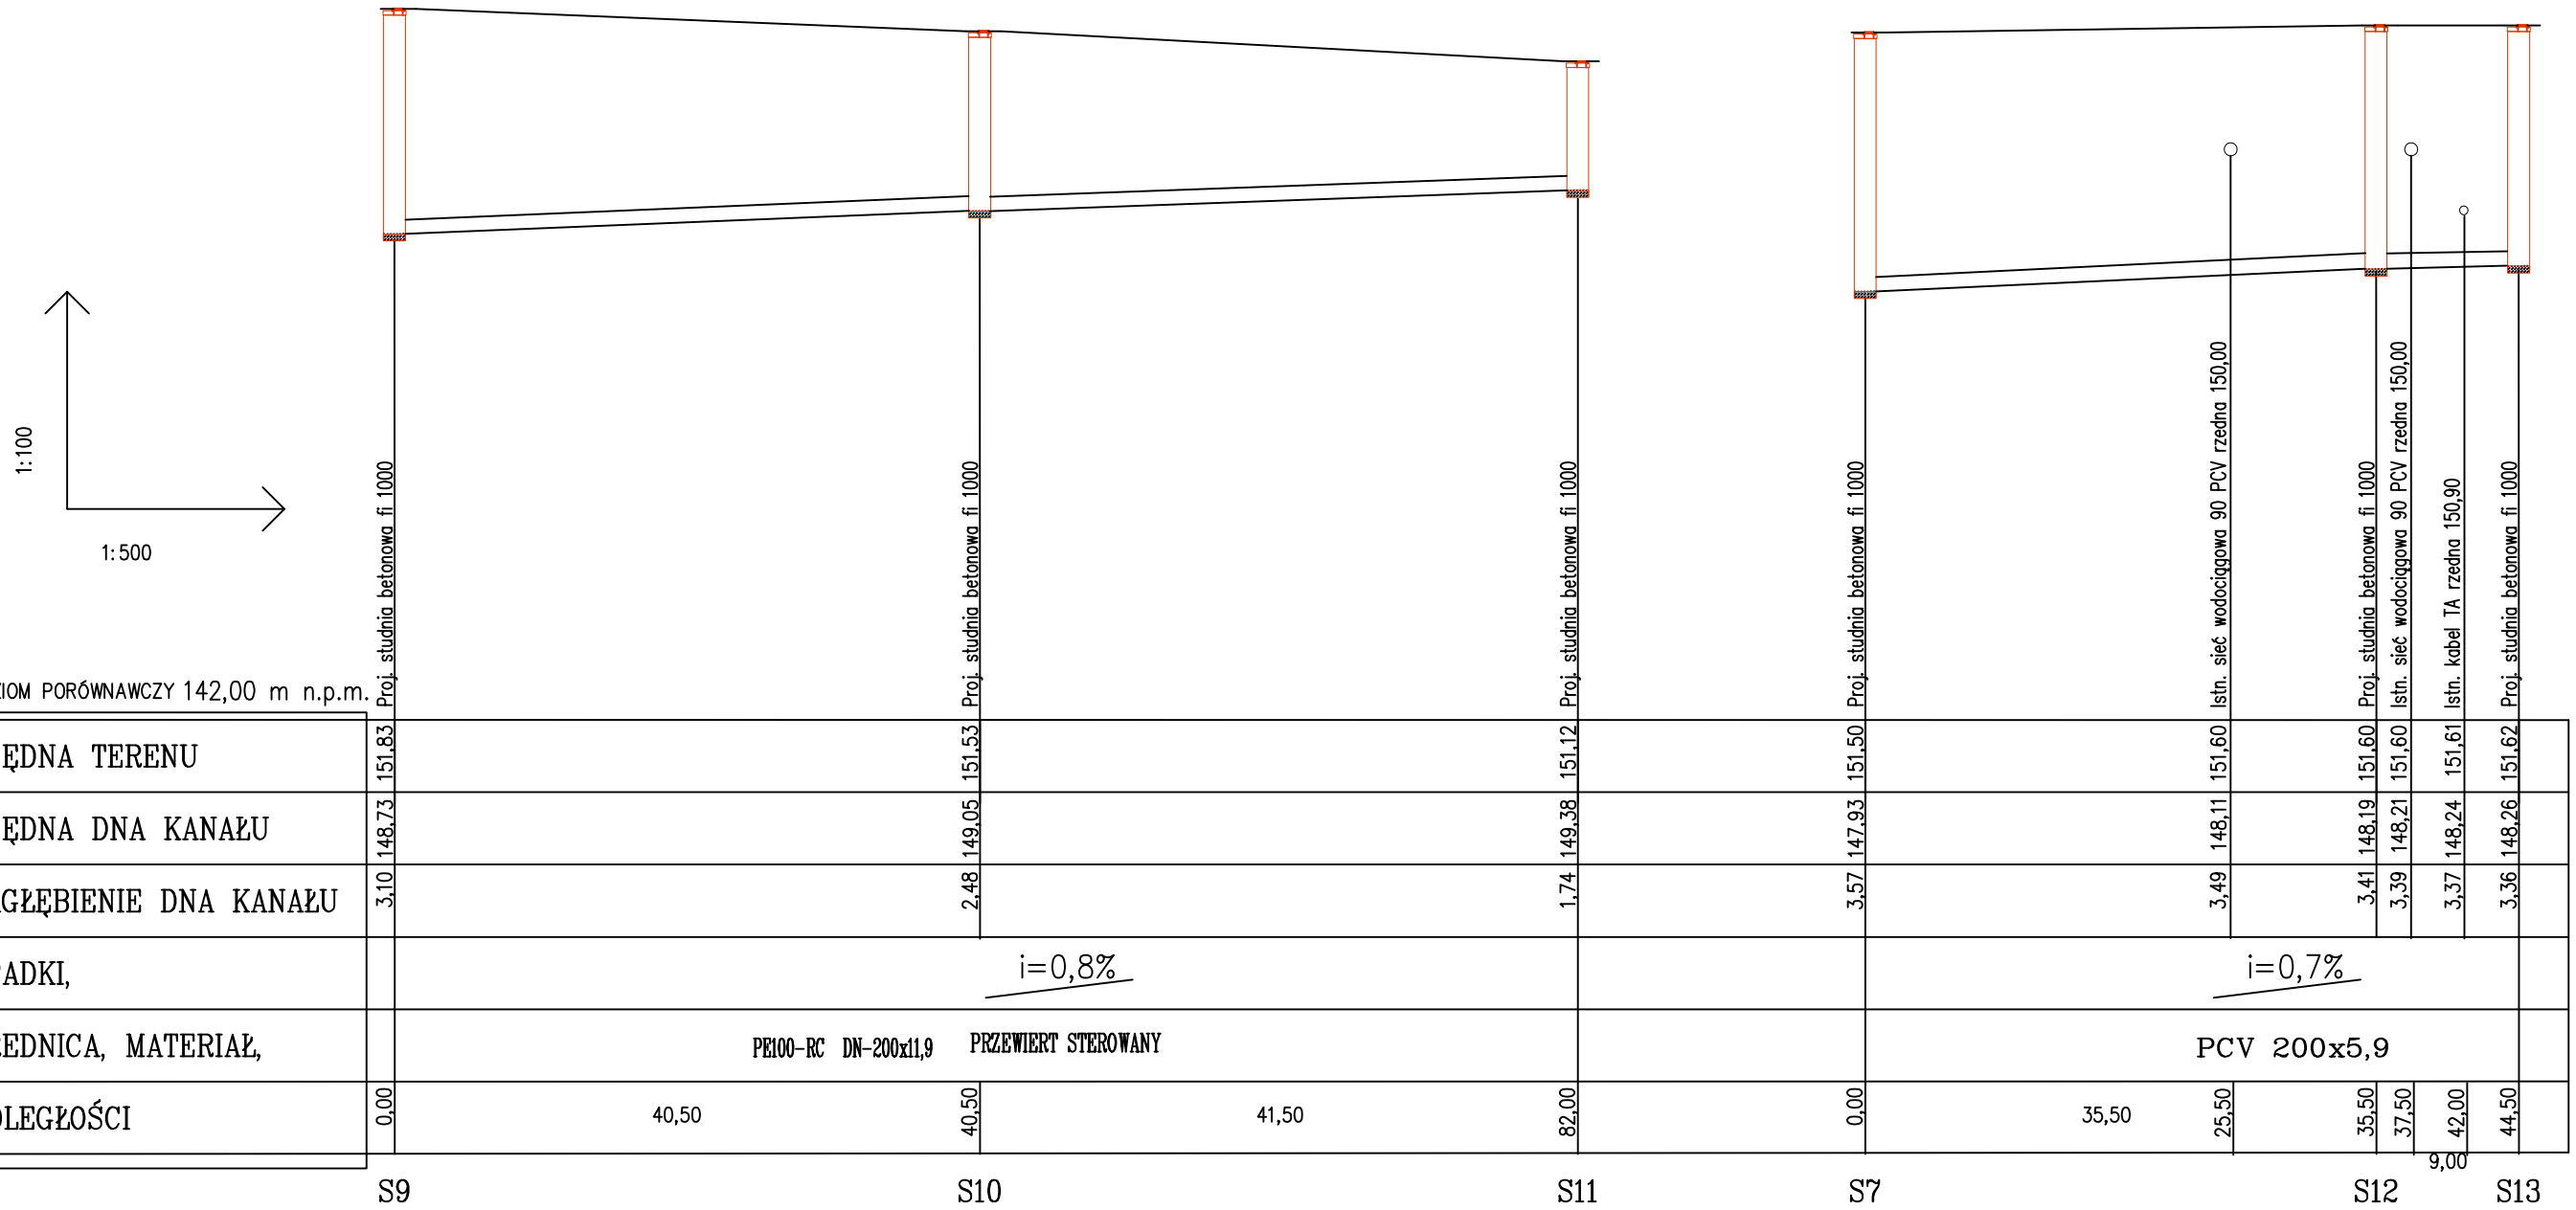

POZIOM PORÓWNAWCZY 142,00 m n.p.m.

RZĘDNA TERENU	151,83	151,53	151,12	151,50	151,60	151,60	151,60	151,61	151,62			
RZĘDNA DNA KANAŁU	148,73	149,05	149,38	147,93	148,11	148,19	148,21	148,24	148,26			
ZAGŁĘBIENIE DNA KANAŁU	3,10	2,48	1,74	3,57	3,49	3,41	3,39	3,37	3,36			
SPADKI,		i=0,8%			i=0,7%							
ŚREDNICA, MATERIAŁ,		PE100-RC DN-200x11,9 PRZEWIERT STEROWANY			PCV 200x5,9							
ODLEGŁOŚCI	0,00	40,50	40,50	41,50	82,00	0,00	35,50	25,50	35,50	37,50	42,00	44,50
											9,00	
		S9	S10		S11	S7			S12		S13	

obiekt	PRZEBUDOWA SIECI KANALIZACJI SANITARNEJ UL. BIAŁOBORSKA			
adres inwestycji	UL. BIAŁOBORSKA 77-304. RZECZENICA DZ. NR EWID.1287, 1729, 111, 112, 113, 114, 115/2, 1709, 641/18, 845/2, 105, 102/4			nr rys. 4
temat rys.	PROFIL KANALIZACJI SANITARNEJ			skala 1:100/500
wykonał	branża	imię i nazwisko, uprawnienia	data	podpis
projektant	sanitarna	ZYGMUNT CHEBA uprawnienia budowlane do projektowania w specjalności instalacyjno- inżynieryjnej AN-8346/138/84	marzec 2018r.	
sprawdzajacy	sanitarna	ALEKSANDER KUSEK uprawnienia budowlane do projektowania w specjalności instalacyjno- inżynieryjnej AN-8346/163/85	marzec 2018r.	