


POGLĄDOWY PRZEKRÓJ GEOTECHNICZNY NR II-II
 skala 1:50/750

3 4 5 6 7
 150.70 150.85 151.00 151.50 151.60

m n.p.m.

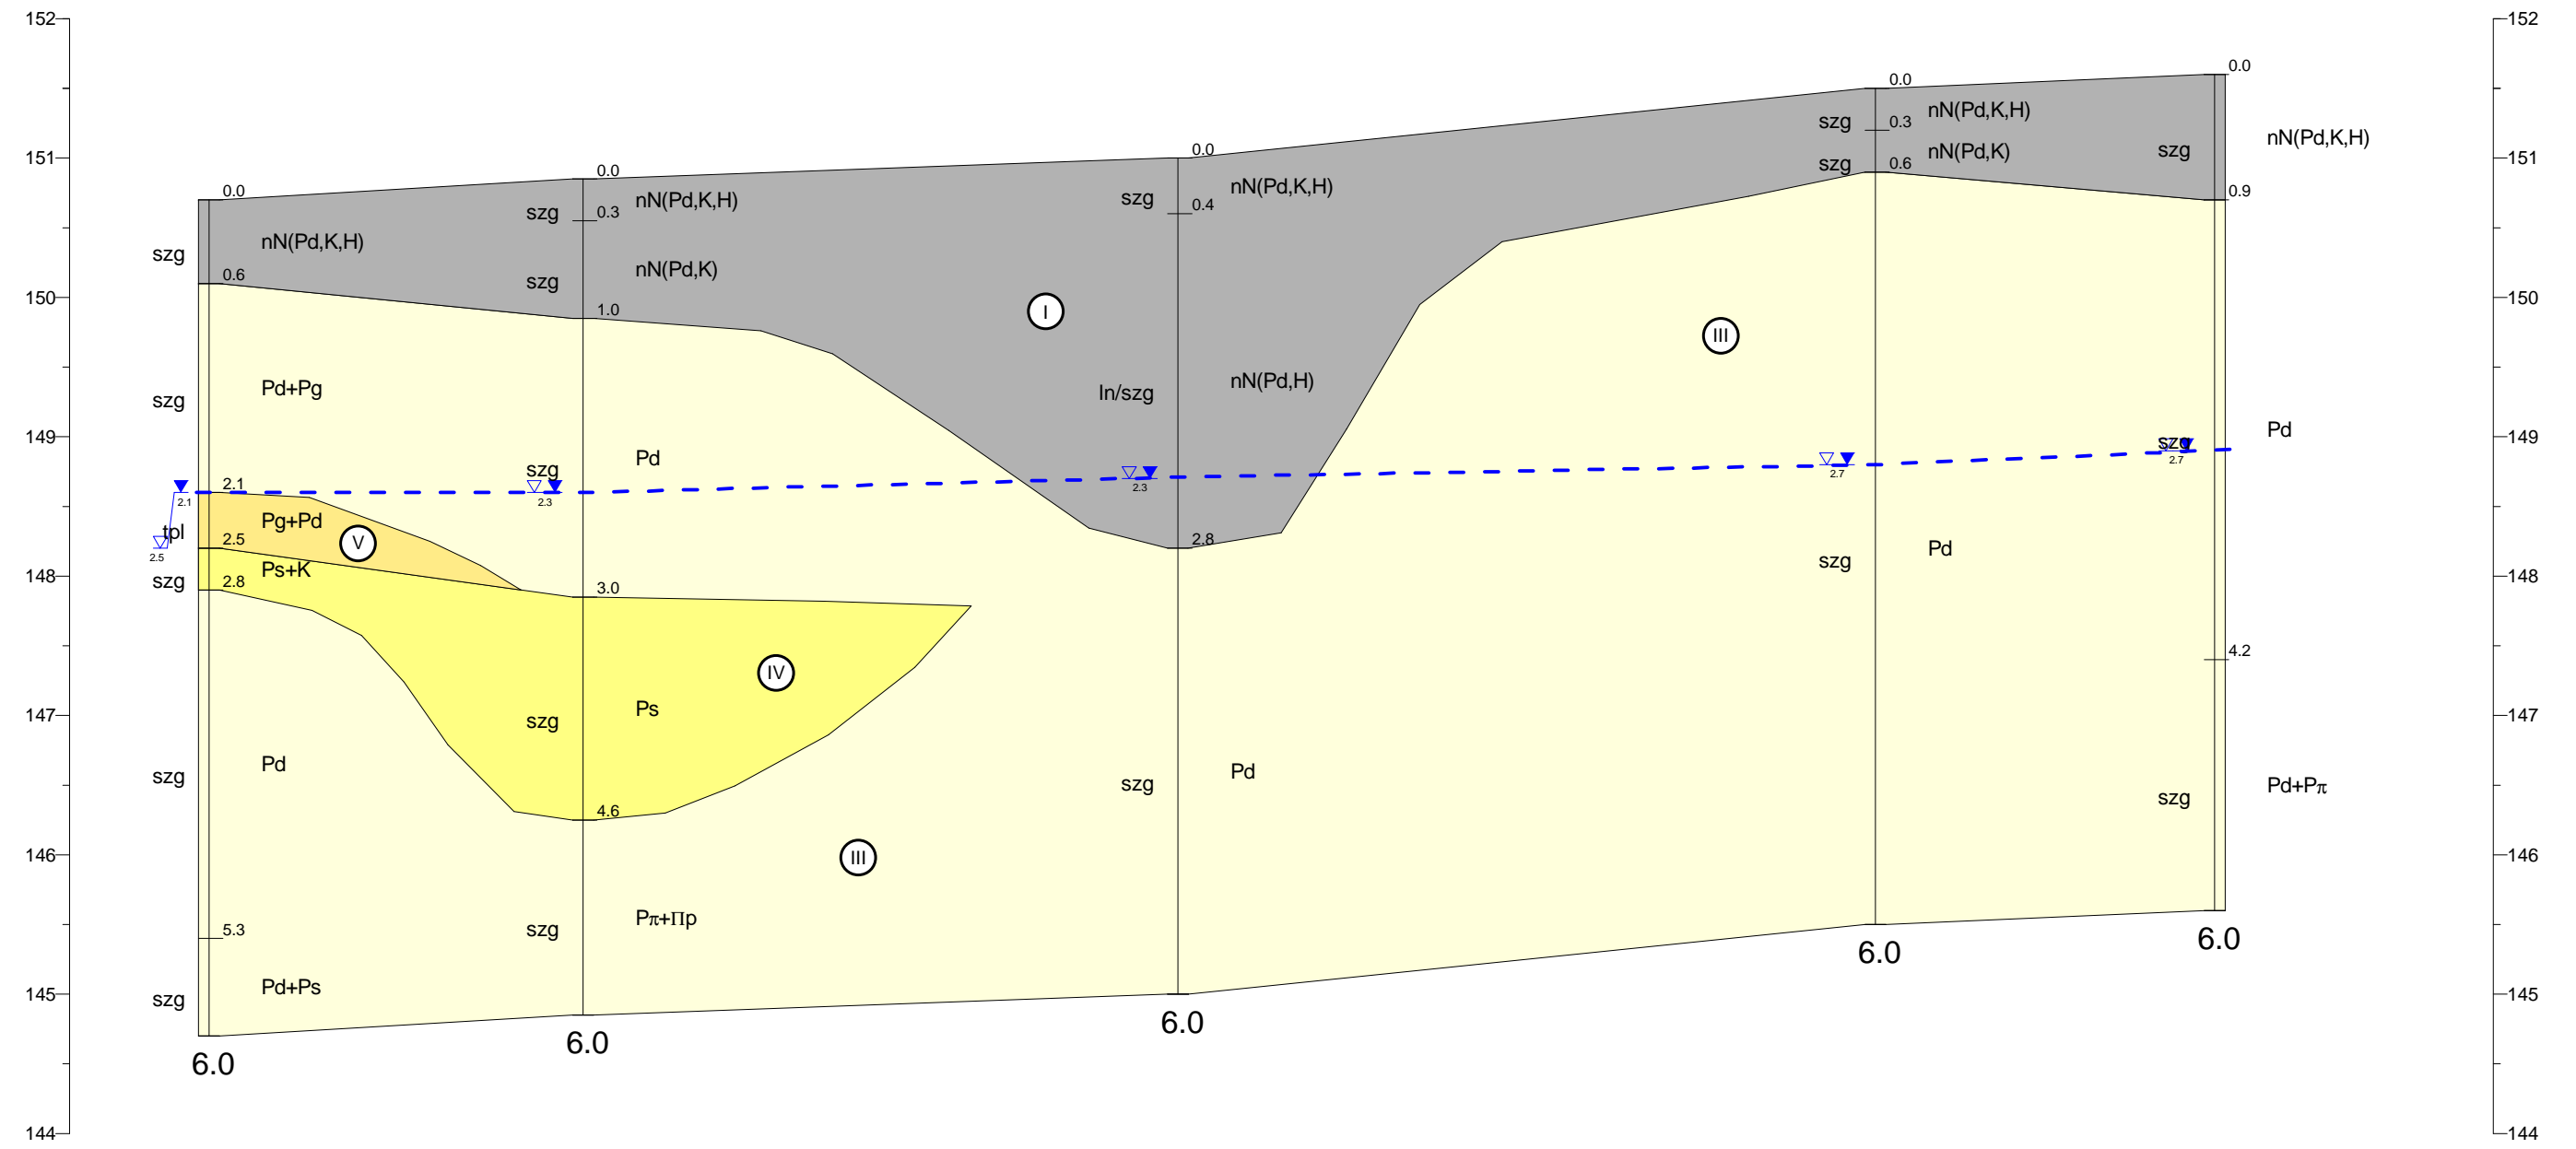

m n.p.m.

3 4 5 6 7
 40.3m 64.0m 75.1m 36.5m